



საკადასტრო გეგმა

საჯარო რეესტრის ეროვნული
სააგენტო

საკადასტრო კოდი: **20.33.04.385**

განცხადების ნომერი: **882020116238**

მომზადების თარიღი: **14/02/2020**


ნაკვეთის დანიშნულება:

ფართობი:

არასასოფლო სამეურნეო

9956 კვ.მ (WGS 84 / UTM zone 38N)

9953 კვ.მ (WGS 84 / UTM zone 37N)

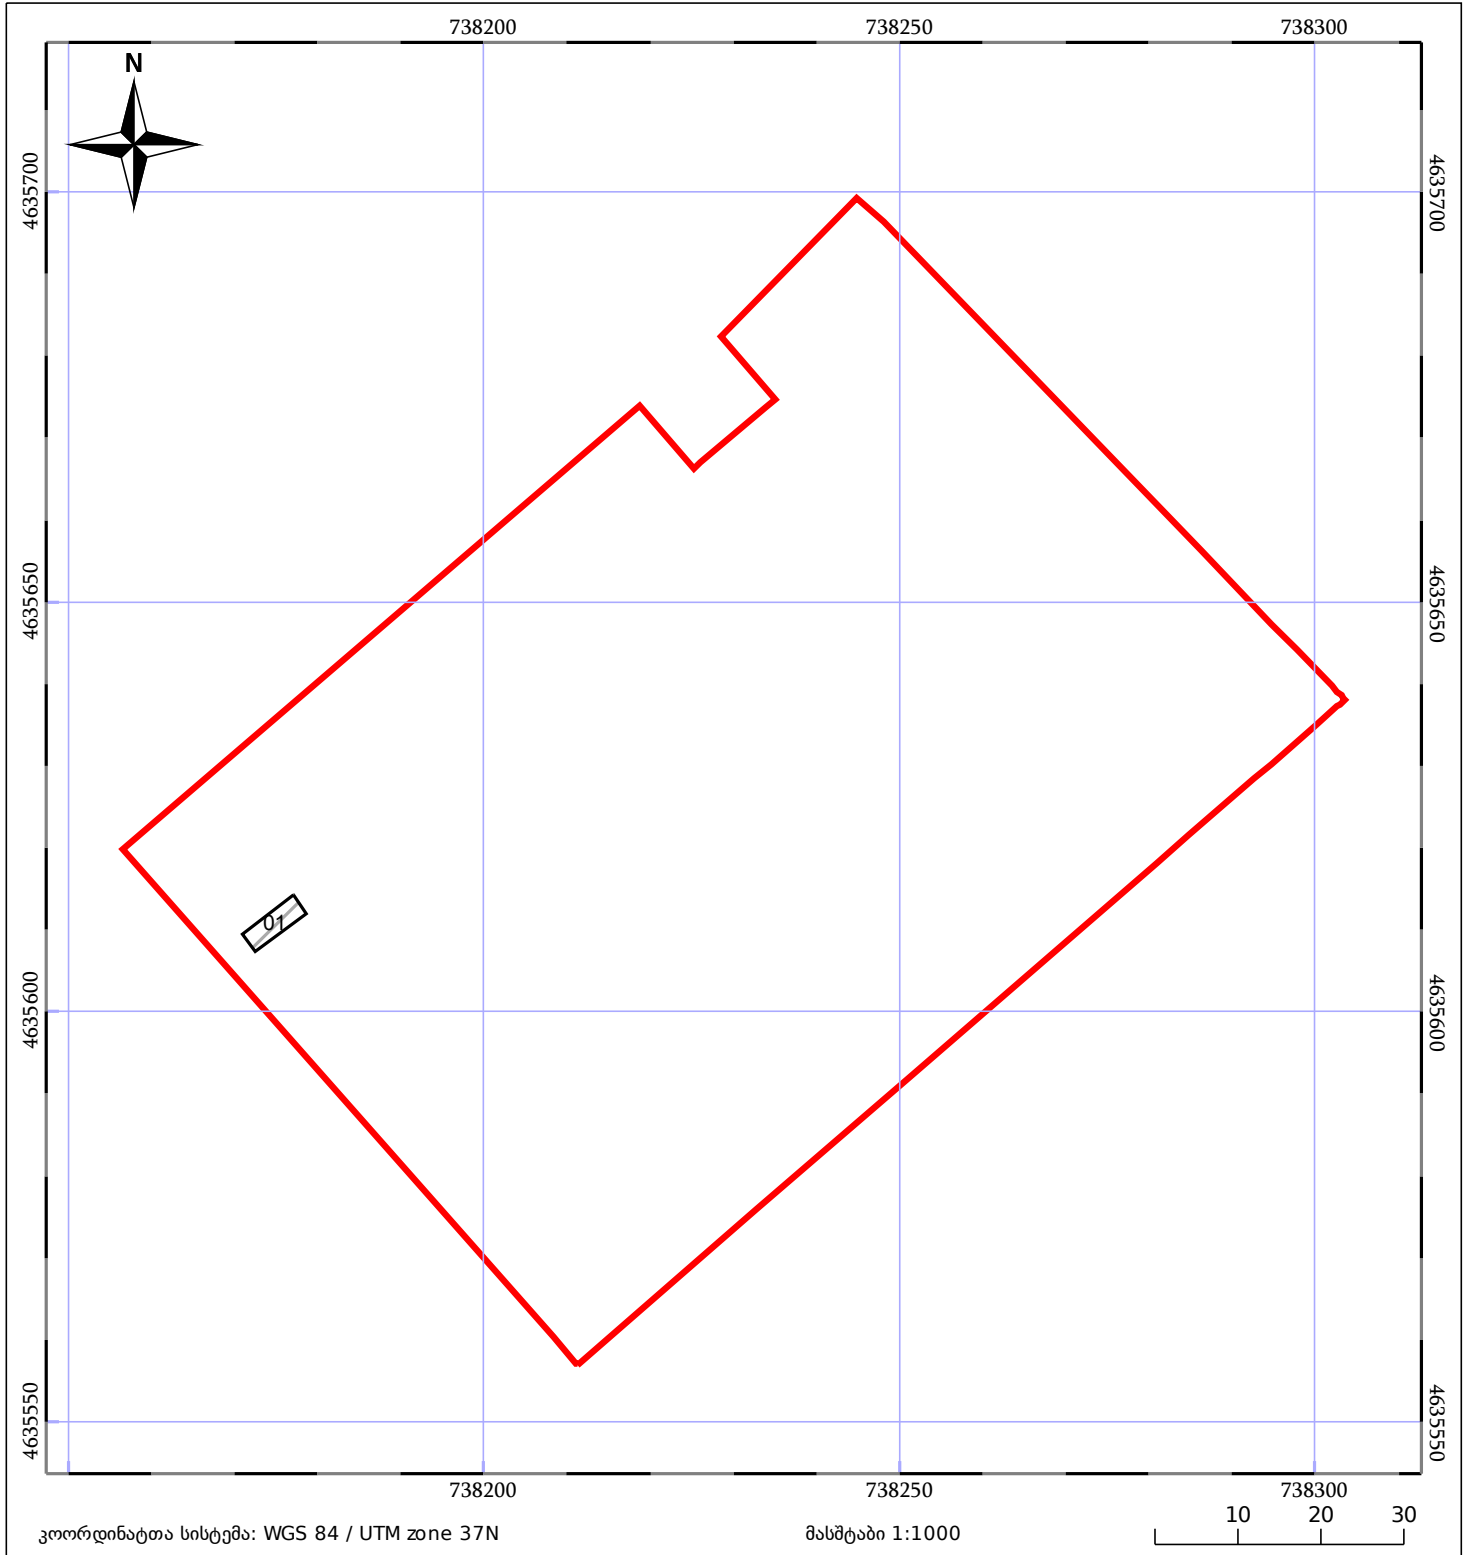

05/25	მშენებარე ნაგებობა	05/25	შენობა/ნაგებობა		ტყის ფონდი
	ნაკვეთის საკადასტრო საზღვარი		საზოგადოებრივი ნაგებობა		ვალდებულება