



საკადასტრო გეგმა

საჯარო რეესტრის ეროვნული
სააგენტო

საკადასტრო კოდი: **43.07.41.886**

განცხადების ნომერი: **882020101409**

მომზადების თარიღი: **10/02/2020**

ნაკვეთის დანიშნულება:

ფართობი:


ვალდებულების ფართობი :

სასოფლო-სამეურნეო(სახნავი)

46773 კვ.მ (WGS 84 / UTM zone 38N)

46773 კვ.მ (WGS 84 / UTM zone 37N)

1272 კვ.მ (WGS 84 / UTM zone 38N)

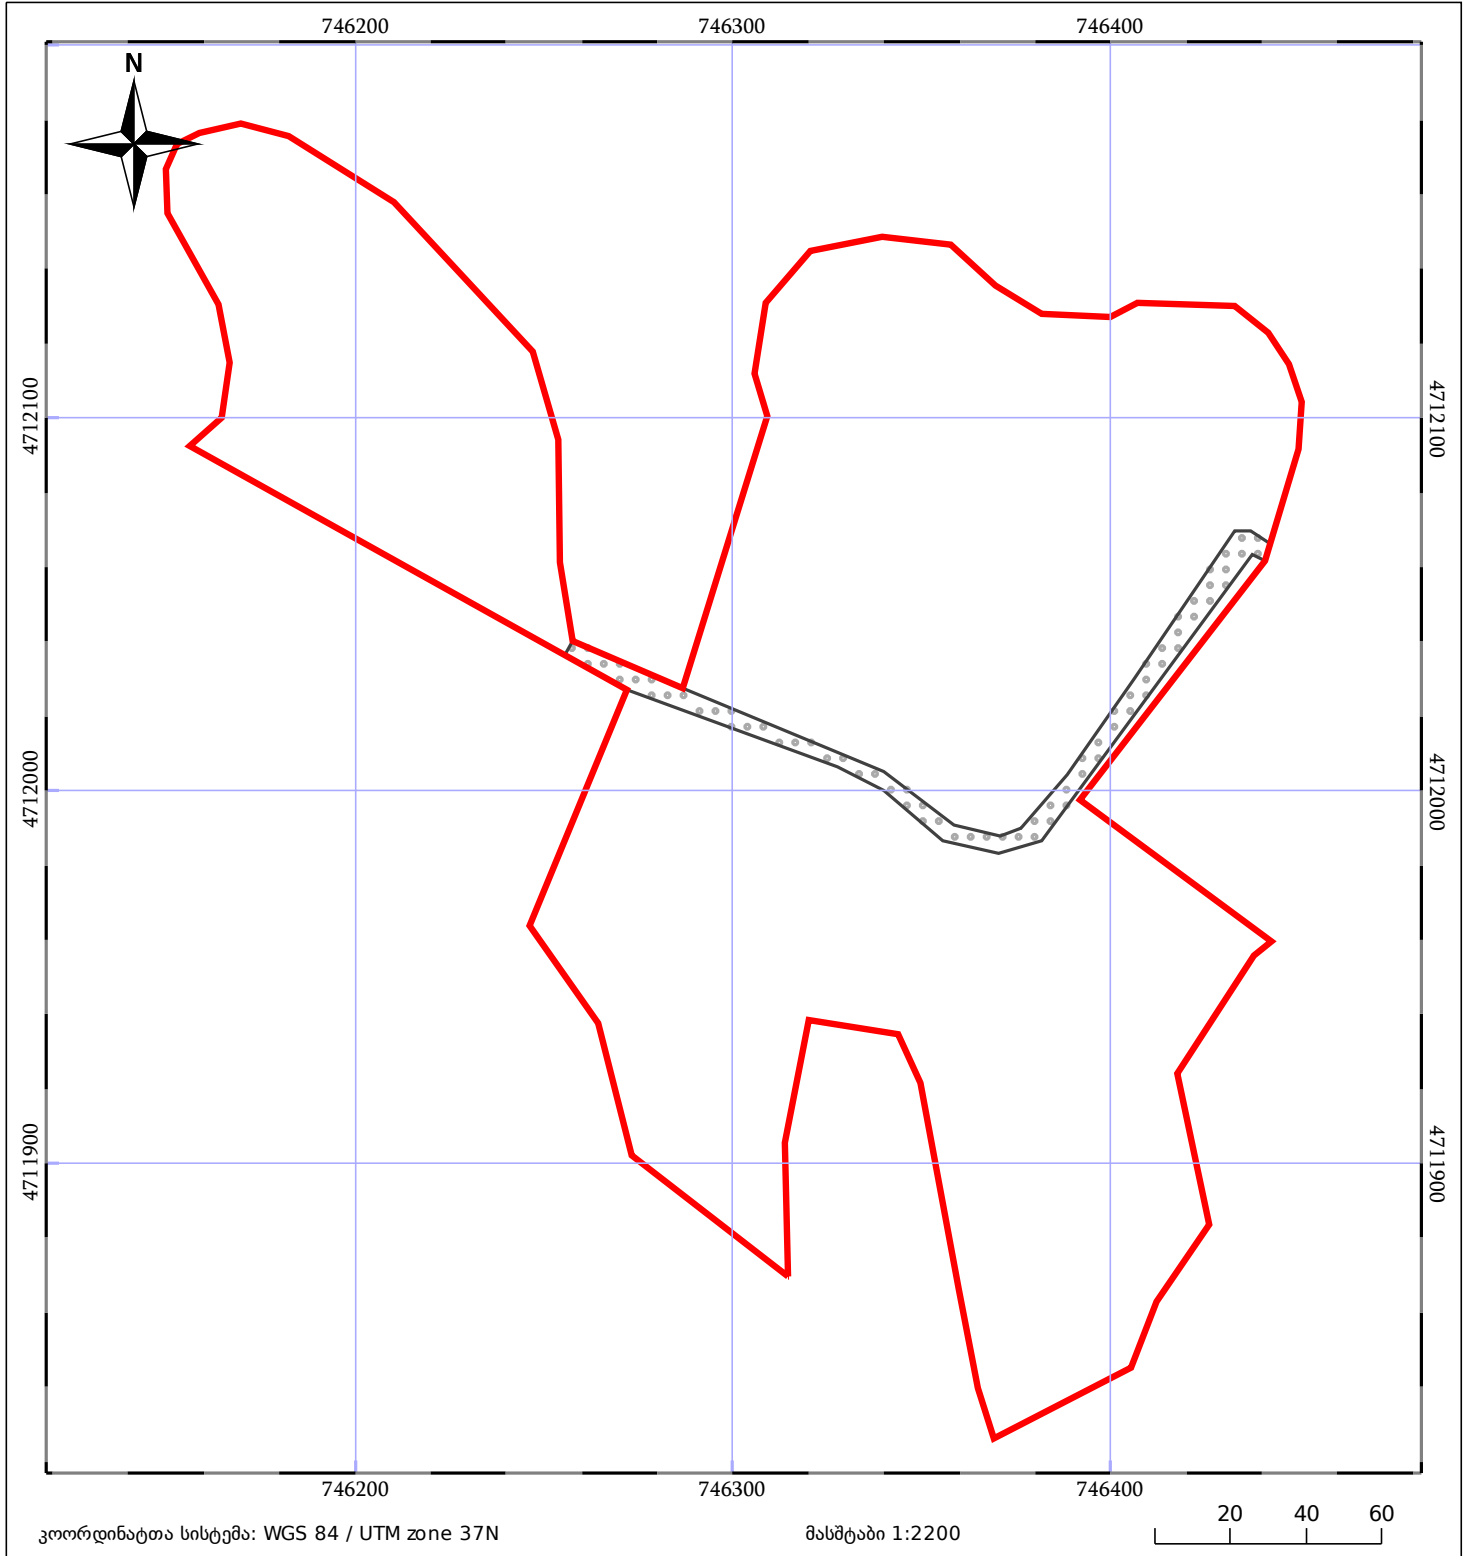

მშენებარე ნაგებობა 05/25	მენობა/ნაგებობა 05/25	ტყის ფონდი
ნაკვეთის საკადასტრო საზღვარი	ხაზობრივი ნაგებობა	ვალდებულება