



საკადასტრო გეგმა

საჯარო რეესტრის ეროვნული
სააგენტო

საკადასტრო კოდი: **45.01.22.290**

განცხადების ნომერი: **902018014544**

მომზადების თარიღი: **20/11/2018**

ნაკვეთის დანიშნულება:

ფართობი:

ვალდებულების ფართობი :


სასოფლო-სამეურნეო(სახნავი)

121330 კვ.მ (WGS 84 / UTM zone 38N)

121291 კვ.მ (WGS 84 / UTM zone 37N)

24095 კვ.მ (WGS 84 / UTM zone 38N)

24087 კვ.მ (WGS 84 / UTM zone 37N)

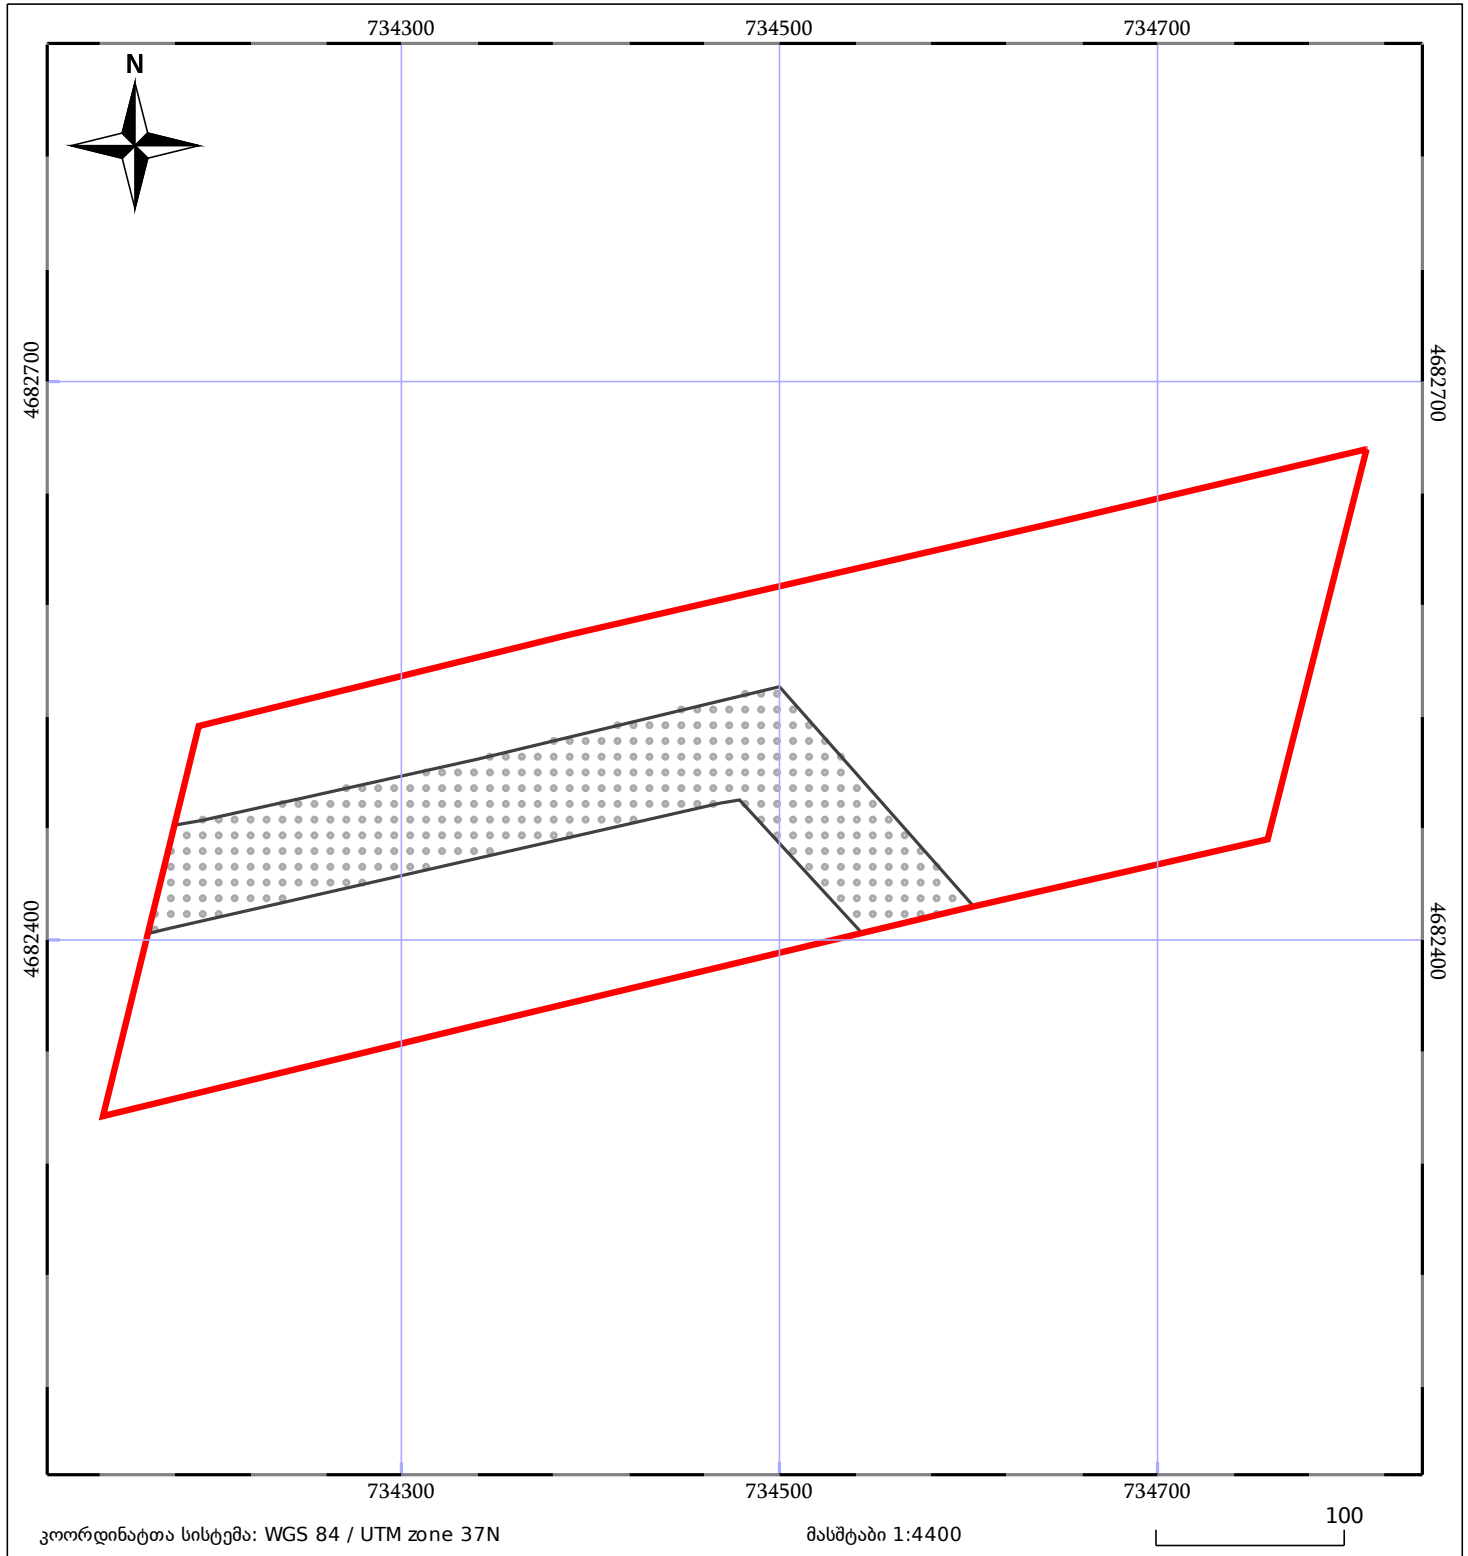

კოორდინატთა სისტემა: WGS 84 / UTM zone 37N

მასშტაბი 1:4400

100

05/25 მშენებარე ნაგებობა

05/25 შენობა/ნაგებობა

ტყის ფონდი

ნაკვეთის საკადასტრო საზღვარი

ხაზობრივი ნაგებობა

ვალდებულება