



საკადასტრო გეგმა

საჯარო რეესტრის ეროვნული
სააგენტო

საკადასტრო კოდი: 44.05.21.109

ნაკვეთის დანიშნულება:


სასოფლო-სამეურნეო(სახნავი)

განცხადების ნომერი: 882017830285

ფართობი:

24341 კვ.მ (WGS 84 / UTM zone 38N)

მომზადების თარიღი: 08/09/2017

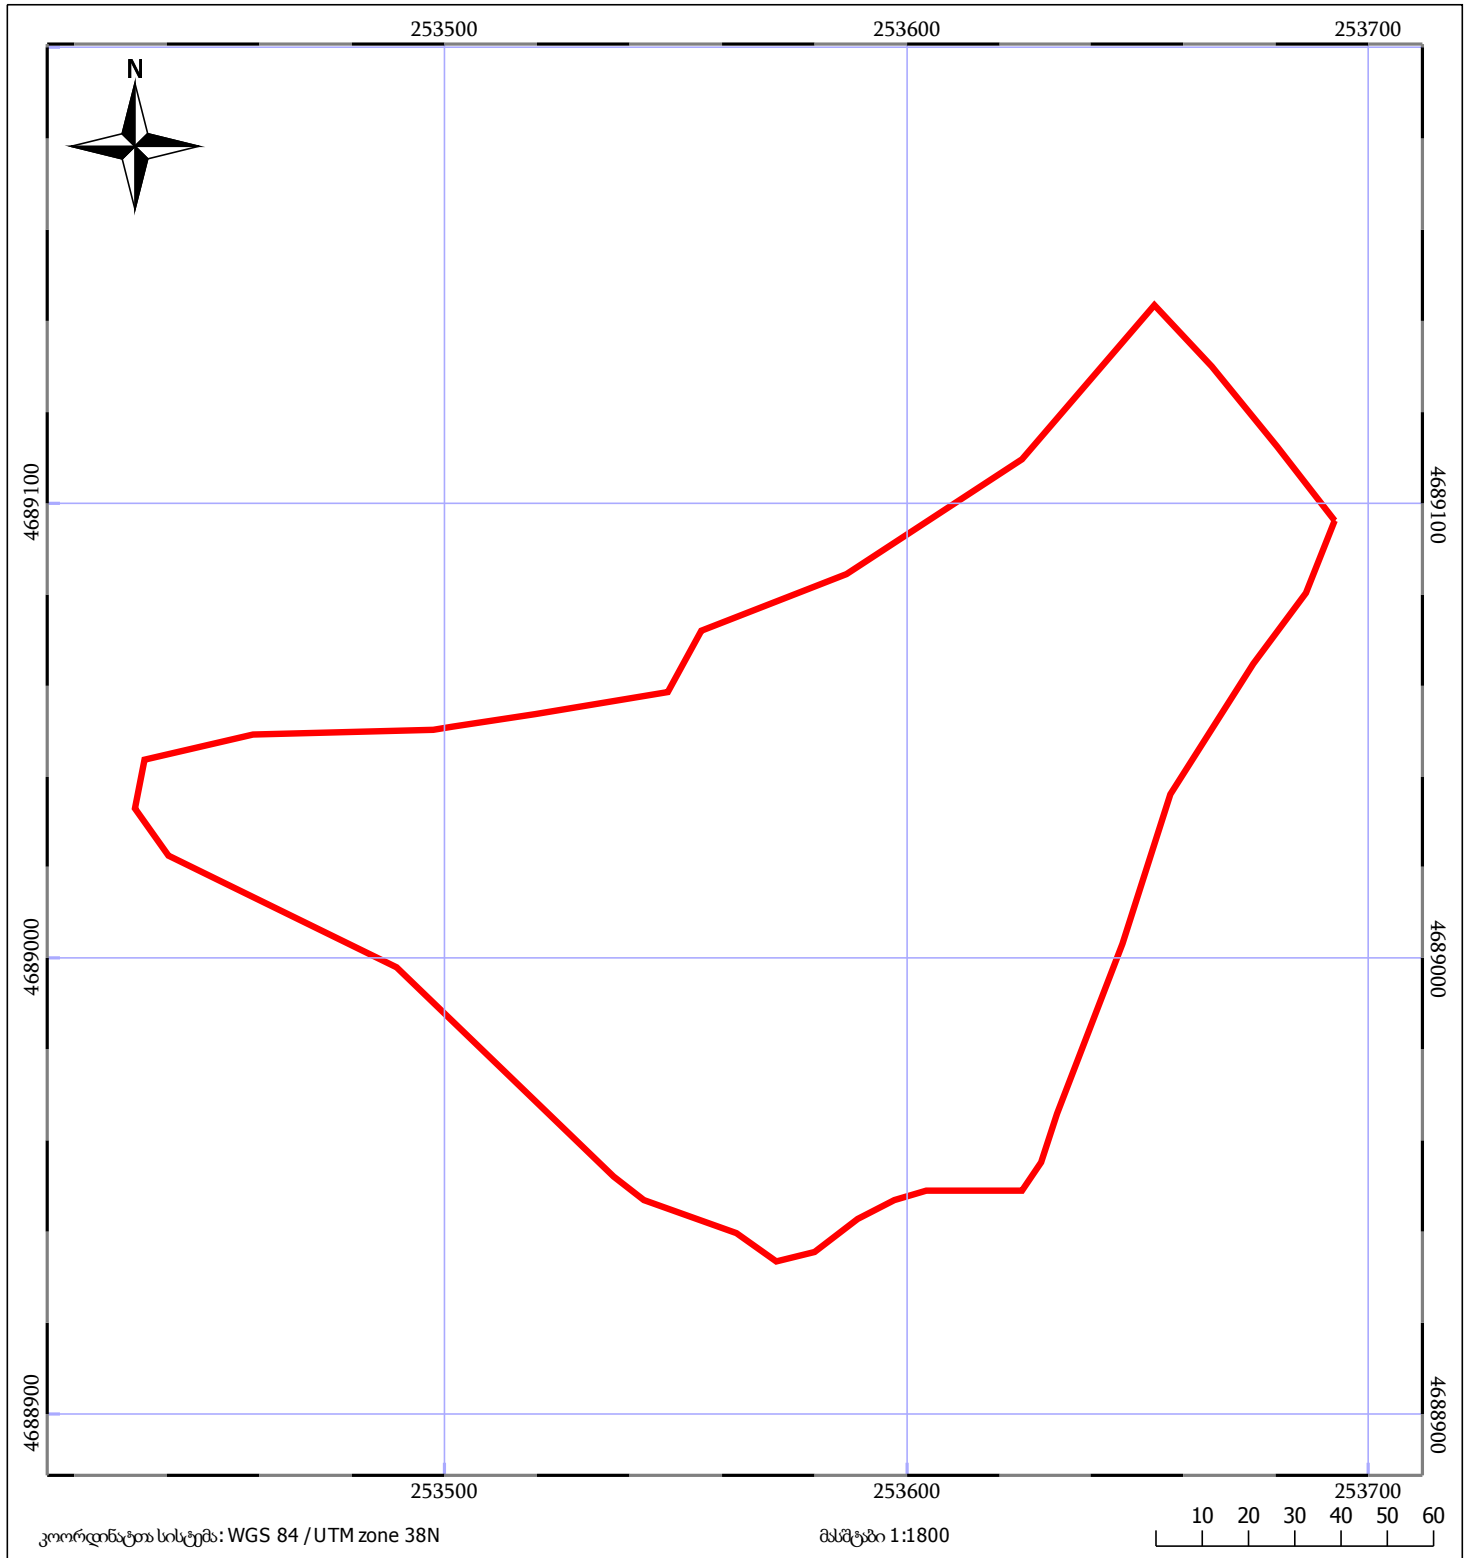

05/25	მშენებარე ნაგებობა	05/25	შენობა/ნაგებობა	○	ტყის ფონდი
—	ნაკვეთის საკადასტრო საზღვარი	+++++	ხაზობრივი ნაგებობა	■	ვალდებულება