



საკადასტრო გეგმა

საჯარო რეესტრის ეროვნული
სააგენტო

საკადასტრო კოდი: **27.06.48.312**

განცხადების ნომერი: **882019885872**


მომზადების თარიღი: **28/10/2019**

ნაკვეთის დანიშნულება:

არასასოფლო სამეურნეო

ფართობი:

116495 კვ.მ (WGS 84 / UTM zone 38N)

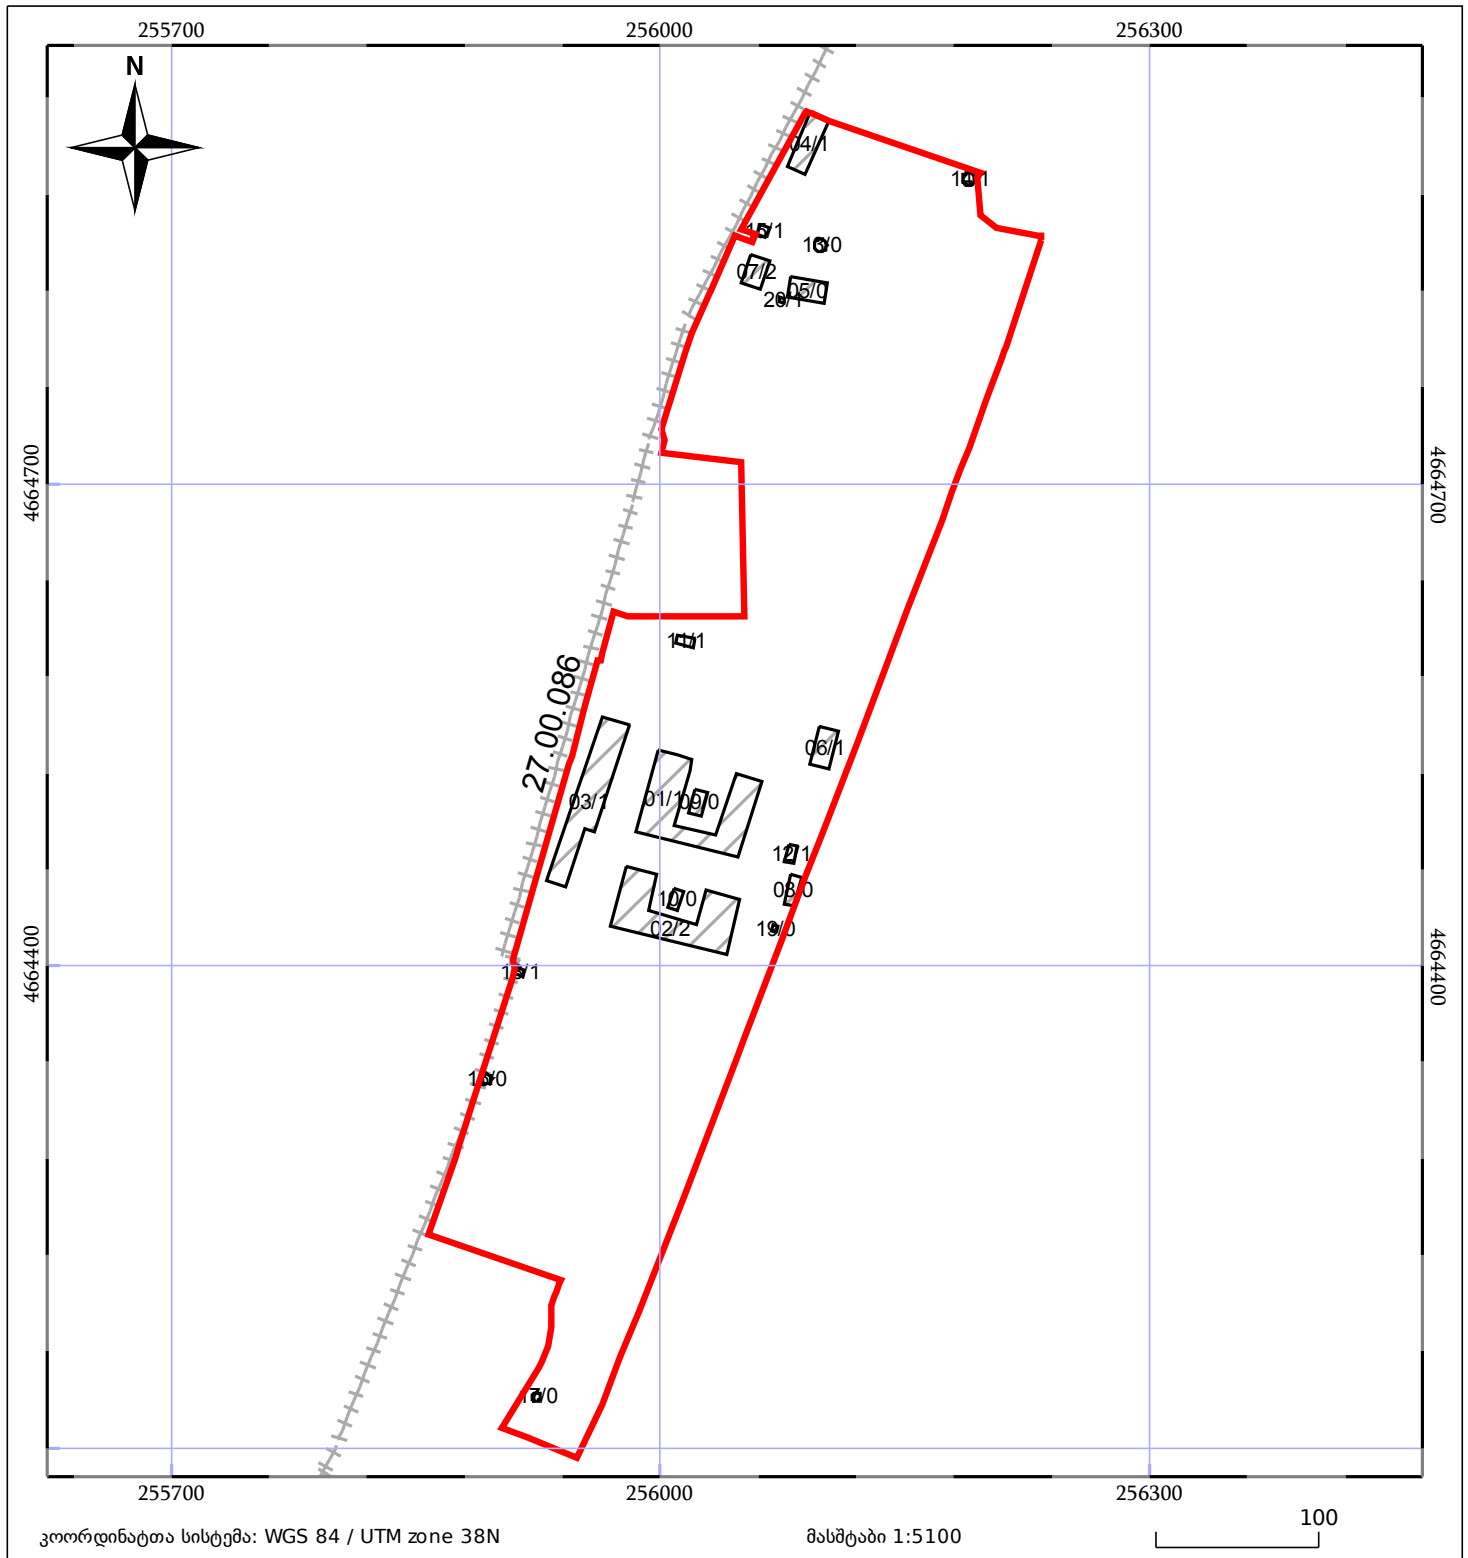

05/25 მშენებარე ნაგებობა

05/25 მენობა/ნაგებობა

ტყის ფონდი

ნაკვეთის საკადასტრო საზღვარი

საზღვარი ნაგებობა

ვალდებულება