



საკადასტრო გეგმა

საჯარო რეესტრის ეროვნული
სააგენტო

საკადასტრო კოდი: **80.13.61.324**

განცხადების ნომერი: **882019563261**


მომზადების თარიღი: **12/07/2019**

ნაკვეთის დანიშნულება:

ფართობი:

სასოფლო-სამეურნეო(სახნავი)

10000 კვ.მ (WGS 84 / UTM zone 38N)

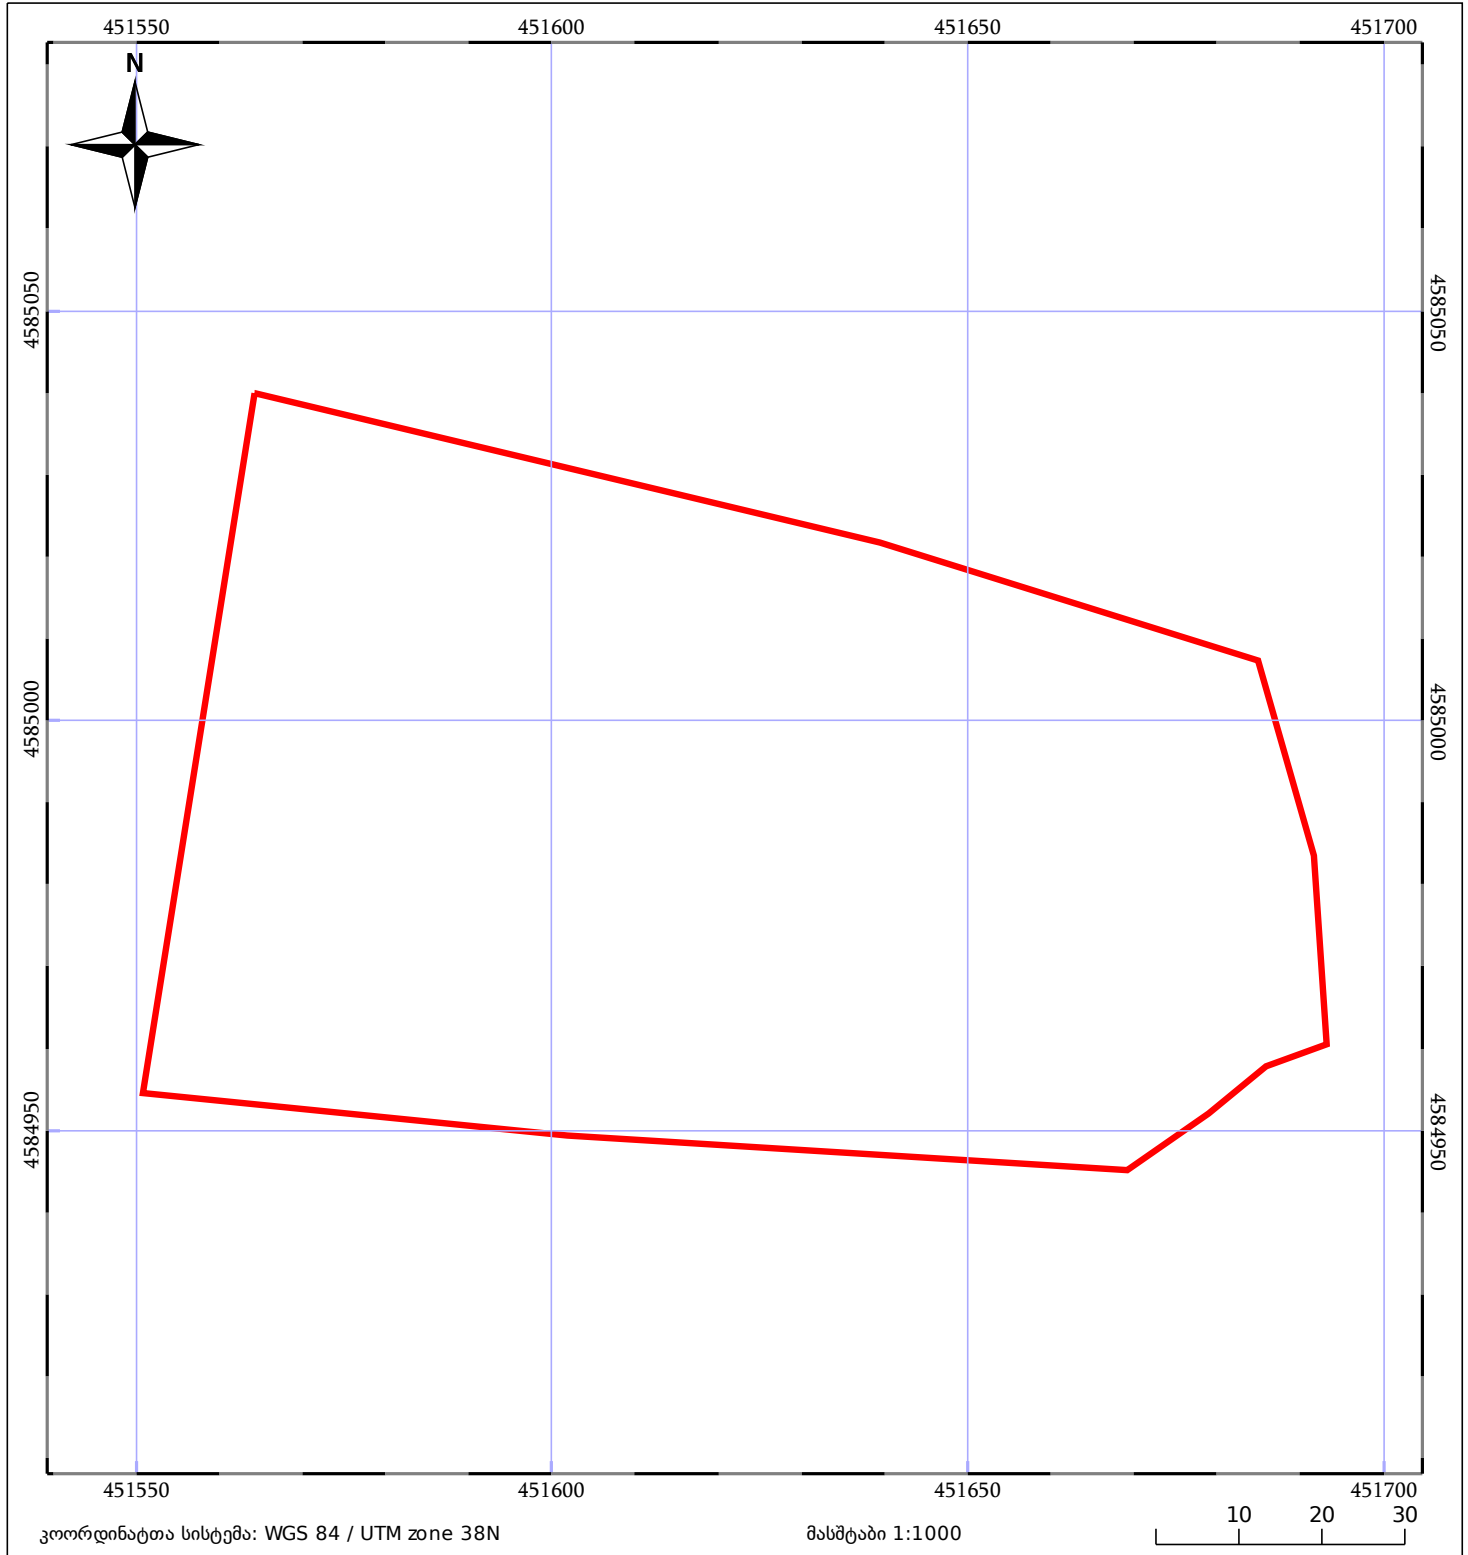

05/25 მშენებარე ნაგებობა	05/25 შენობა/ნაგებობა	ტყის ფონდი
ნაკვეთის საკადასტრო საზღვარი	ხაზობრივი ნაგებობა	ვალდებულება