




საკადასტრო გეგმა

საჯარო რეესტრის ეროვნული
სააგენტო

საკადასტრო კოდი: **03.06.27.181**
განცხადების ნომერი: **882022245303**
მომზადების თარიღი: **12/04/2022**

ნაკვეთის დანიშნულება: **არასასოფლო სამეურნეო**
ფართობი: **22596 კვ.მ (WGS 84 / UTM zone 38N)**

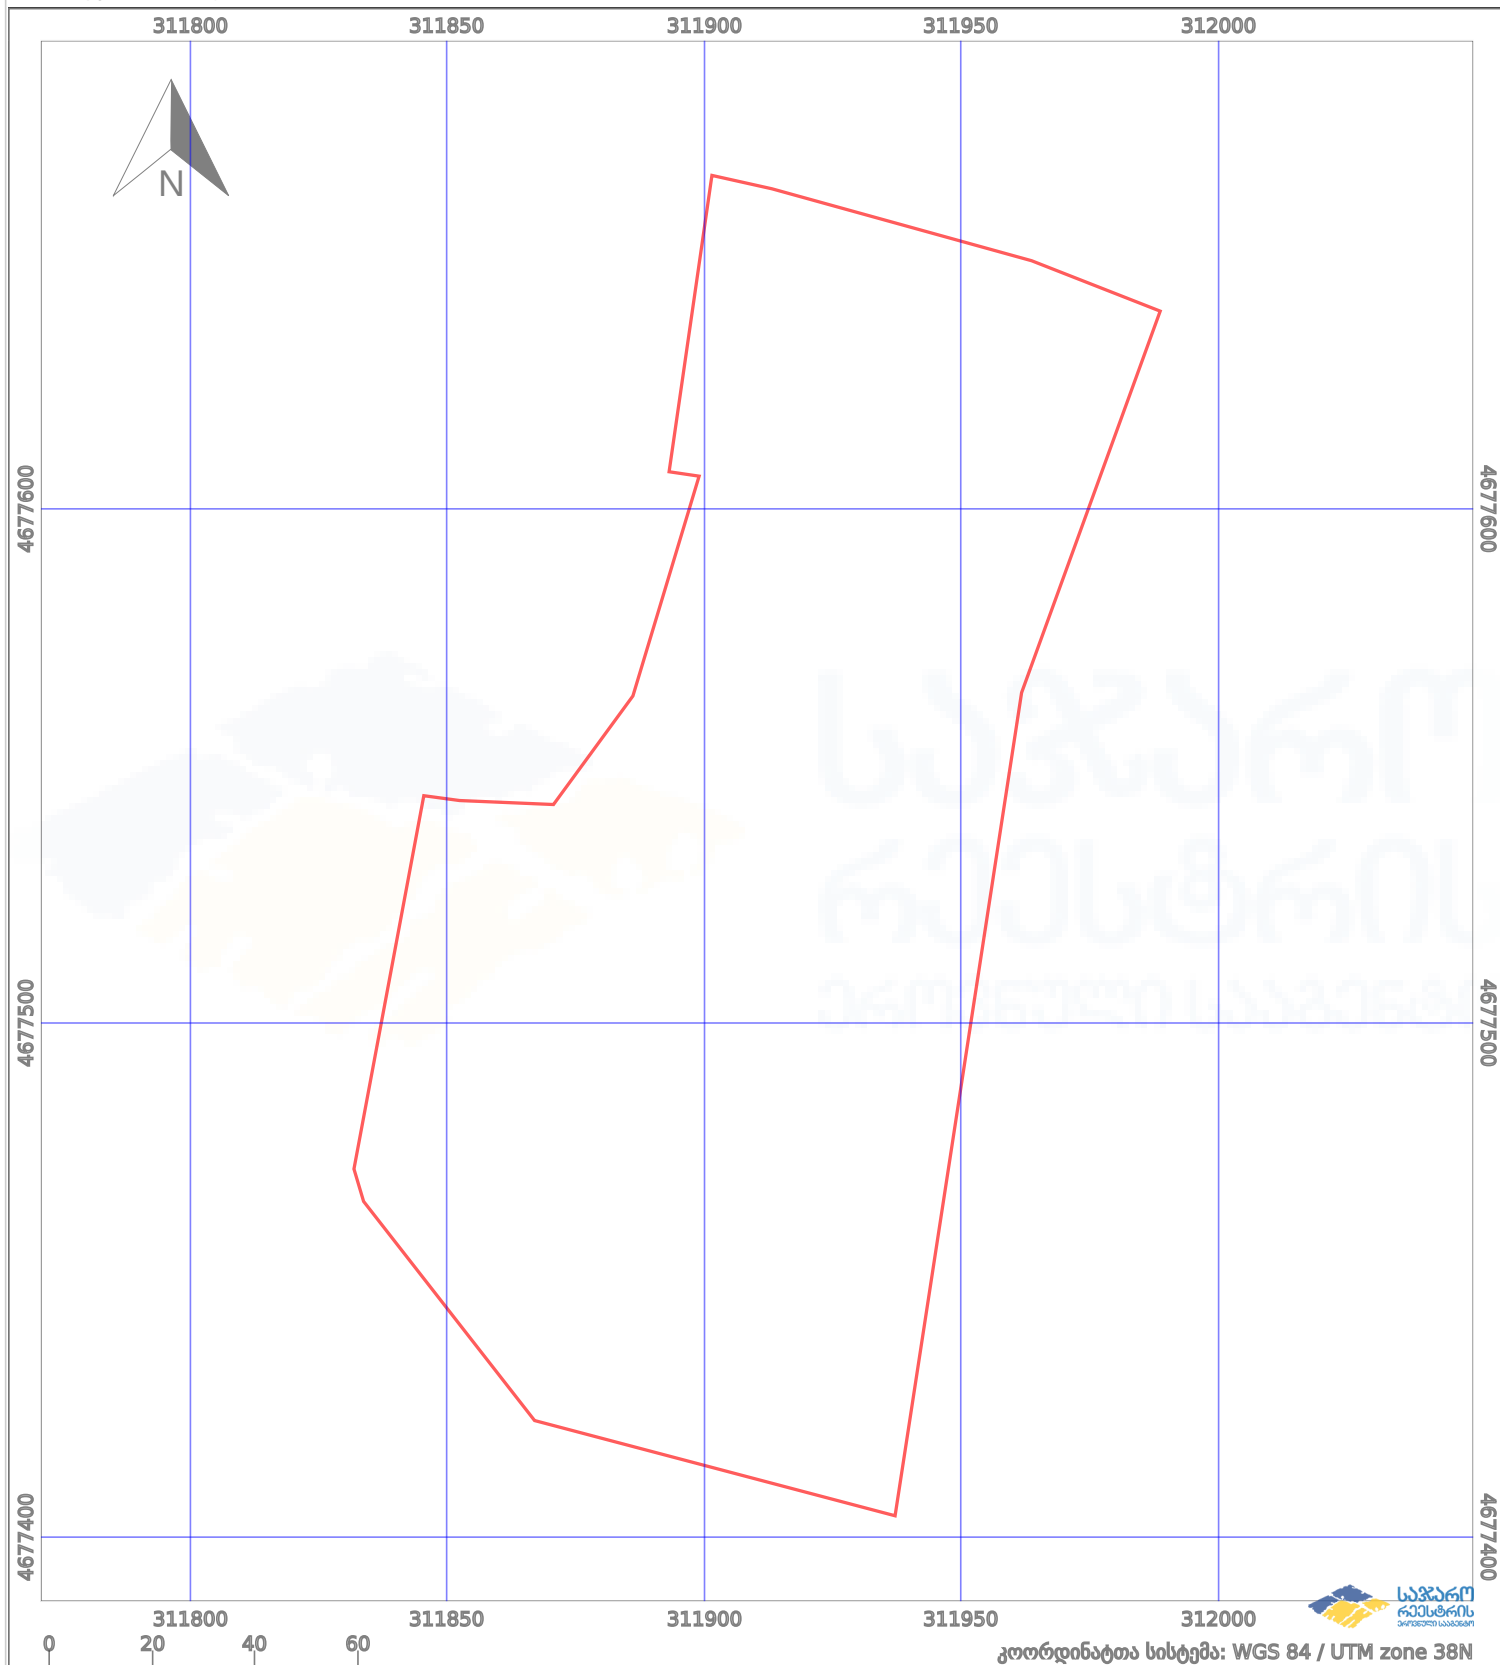

პირობითი აღნიშვნები:

- | | | | |
|-------------------------|--------------------|--------------------|----------------|
| ნაკვეთის საზღვარი | მშენებარე ნაგებობა | აშენებული ნაგებობა | ქარსაფარი ზოლი |
| საზოგადოებრივი ნაგებობა | ტყის ფონდი | ვალდებულება | |