



საკადასტრო გეგმა

საჯარო რეესტრის ეროვნული
სააგენტო

საკადასტრო კოდი: **41.09.39.574**

განცხადების ნომერი: **882019616147**


მომზადების თარიღი: **30/07/2019**

ნაკვეთის დანიშნულება:

ფართობი:

არასასოფლო სამეურნეო

1105 კვ.მ (WGS 84 / UTM zone 38N)

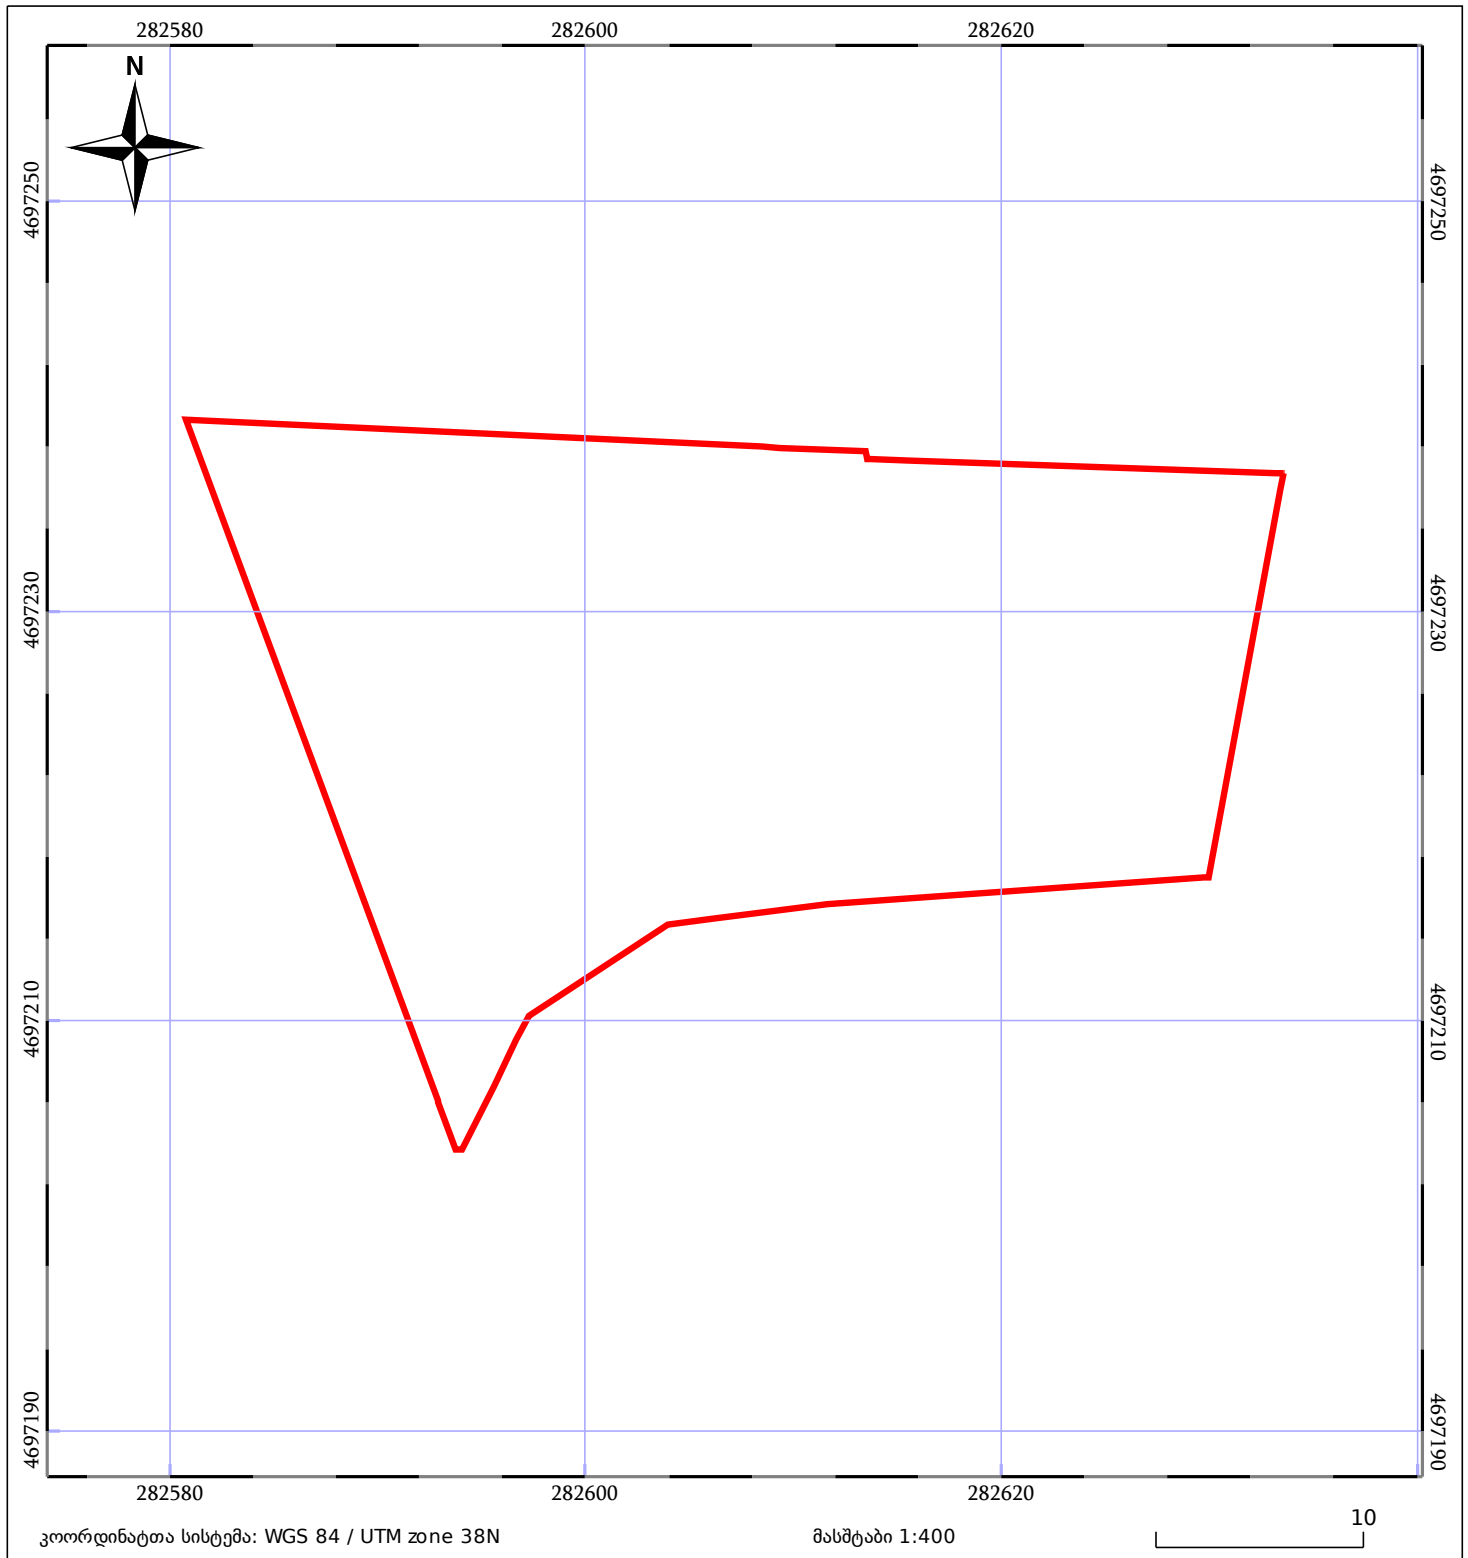

05/25 მშენებარე ნაგებობა	05/25 შენობა/ნაგებობა	ტყის ფონდი
ნაკვეთის საკადასტრო საზღვარი	საზოგადოებრივი ნაგებობა	ვალდებულება