



საკადასტრო გეგმა

საჯარო რეესტრის ეროვნული
სააგენტო

საკადასტრო კოდი: **61.05.21.191**

განცხადების ნომერი: **882019200565**


მომზადების თარიღი: **19/03/2019**

ნაკვეთის დანიშნულება:

ფართობი:

არასასოფლო საშენობო

606 კვ.მ (WGS 84 / UTM zone 38N)

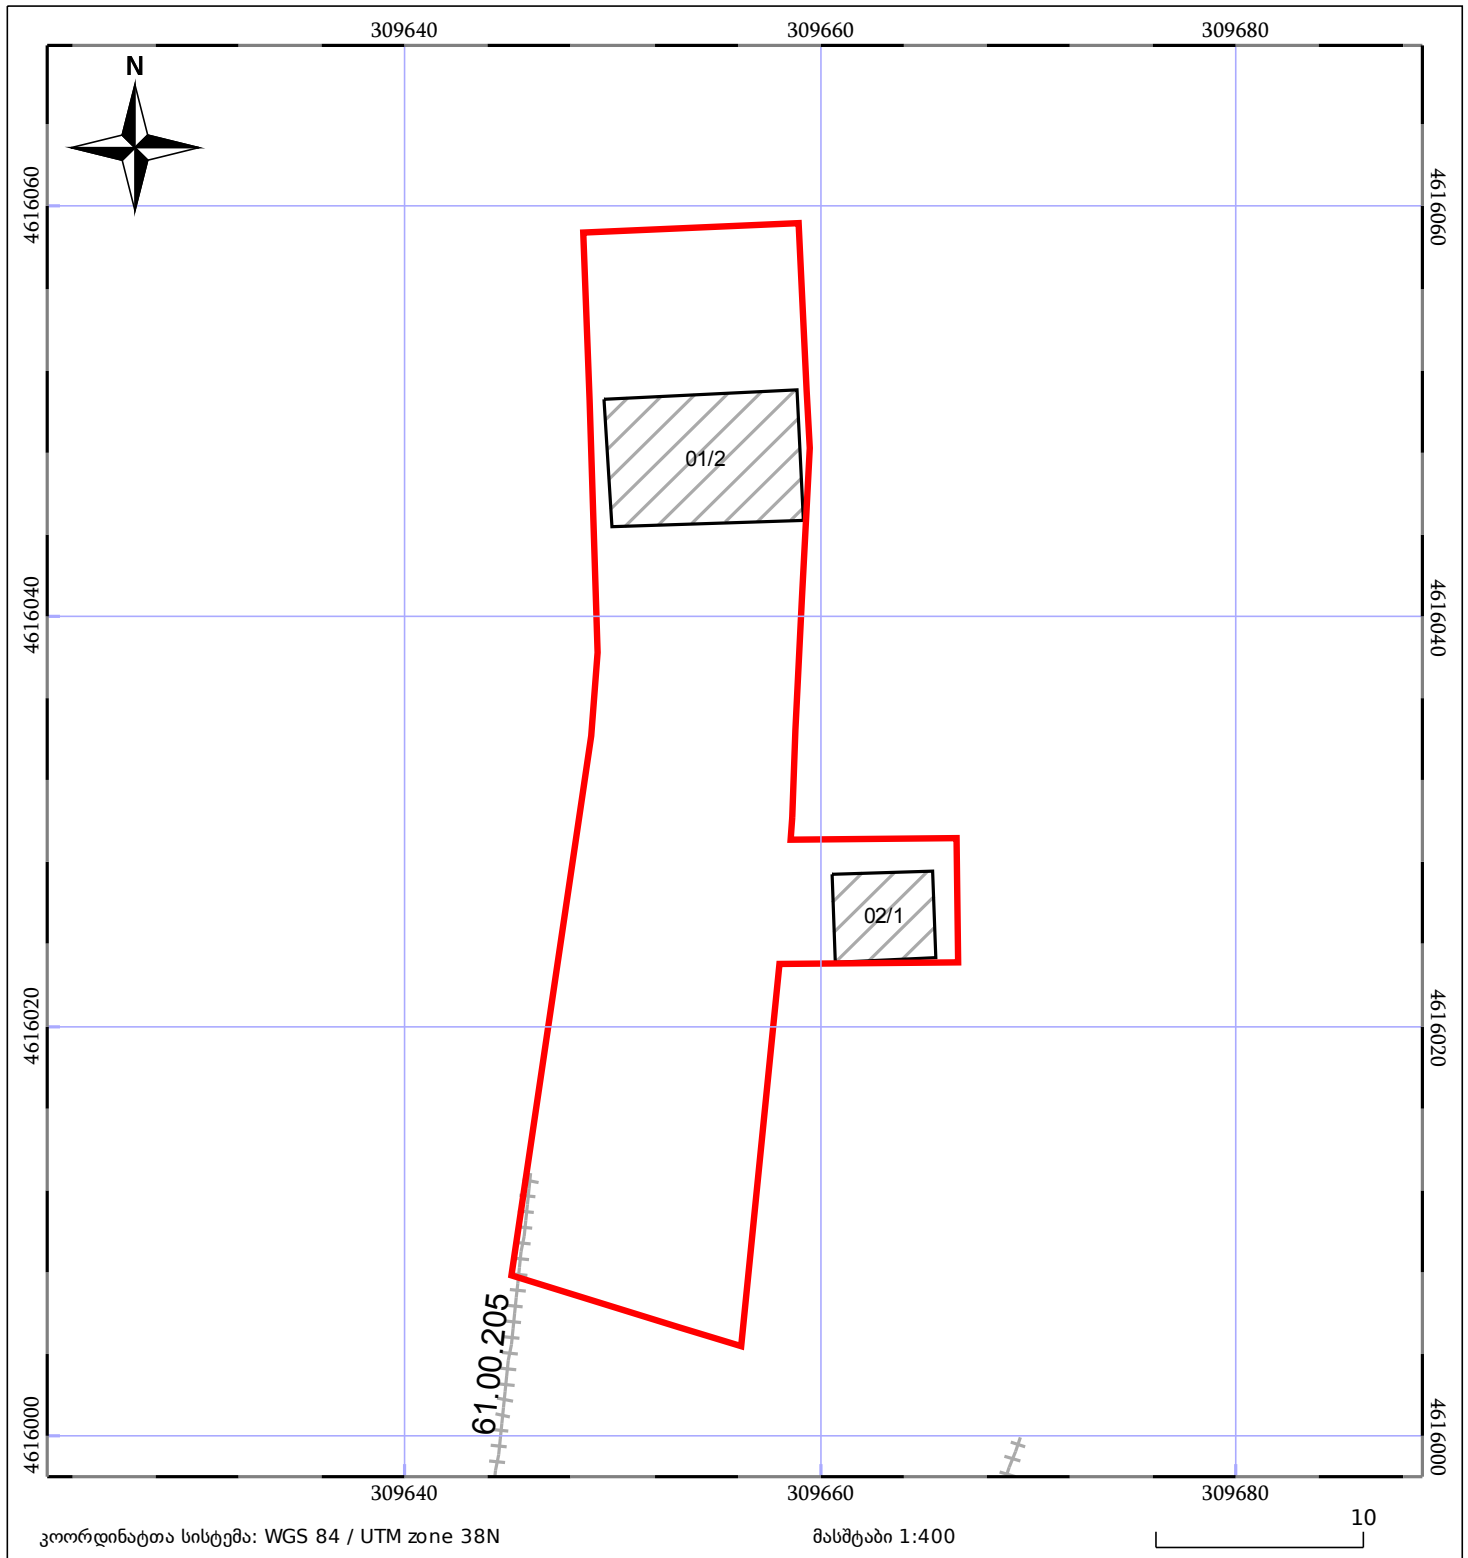

05/25	შენიშნული ნაკვეთი	05/25	შენიშნული ნაკვეთი		ტყის ფონდი
	ნაკვეთის საკადასტრო საზღვარი		საზღვარი ნაკვეთი		ვალდებულება