



საკადასტრო გეგმა

საჯარო რეესტრის ეროვნული
სააგენტო

საკადასტრო კოდი: **83.03.16.692**

განცხადების ნომერი: **882017331560**


მომზადების თარიღი: **26/04/2017**

ნაკვეთის დანიშნულება:

ფართობი:

არასასოფლო სამეურნეო

458 კვ.მ (WGS 84 / UTM zone 38N)

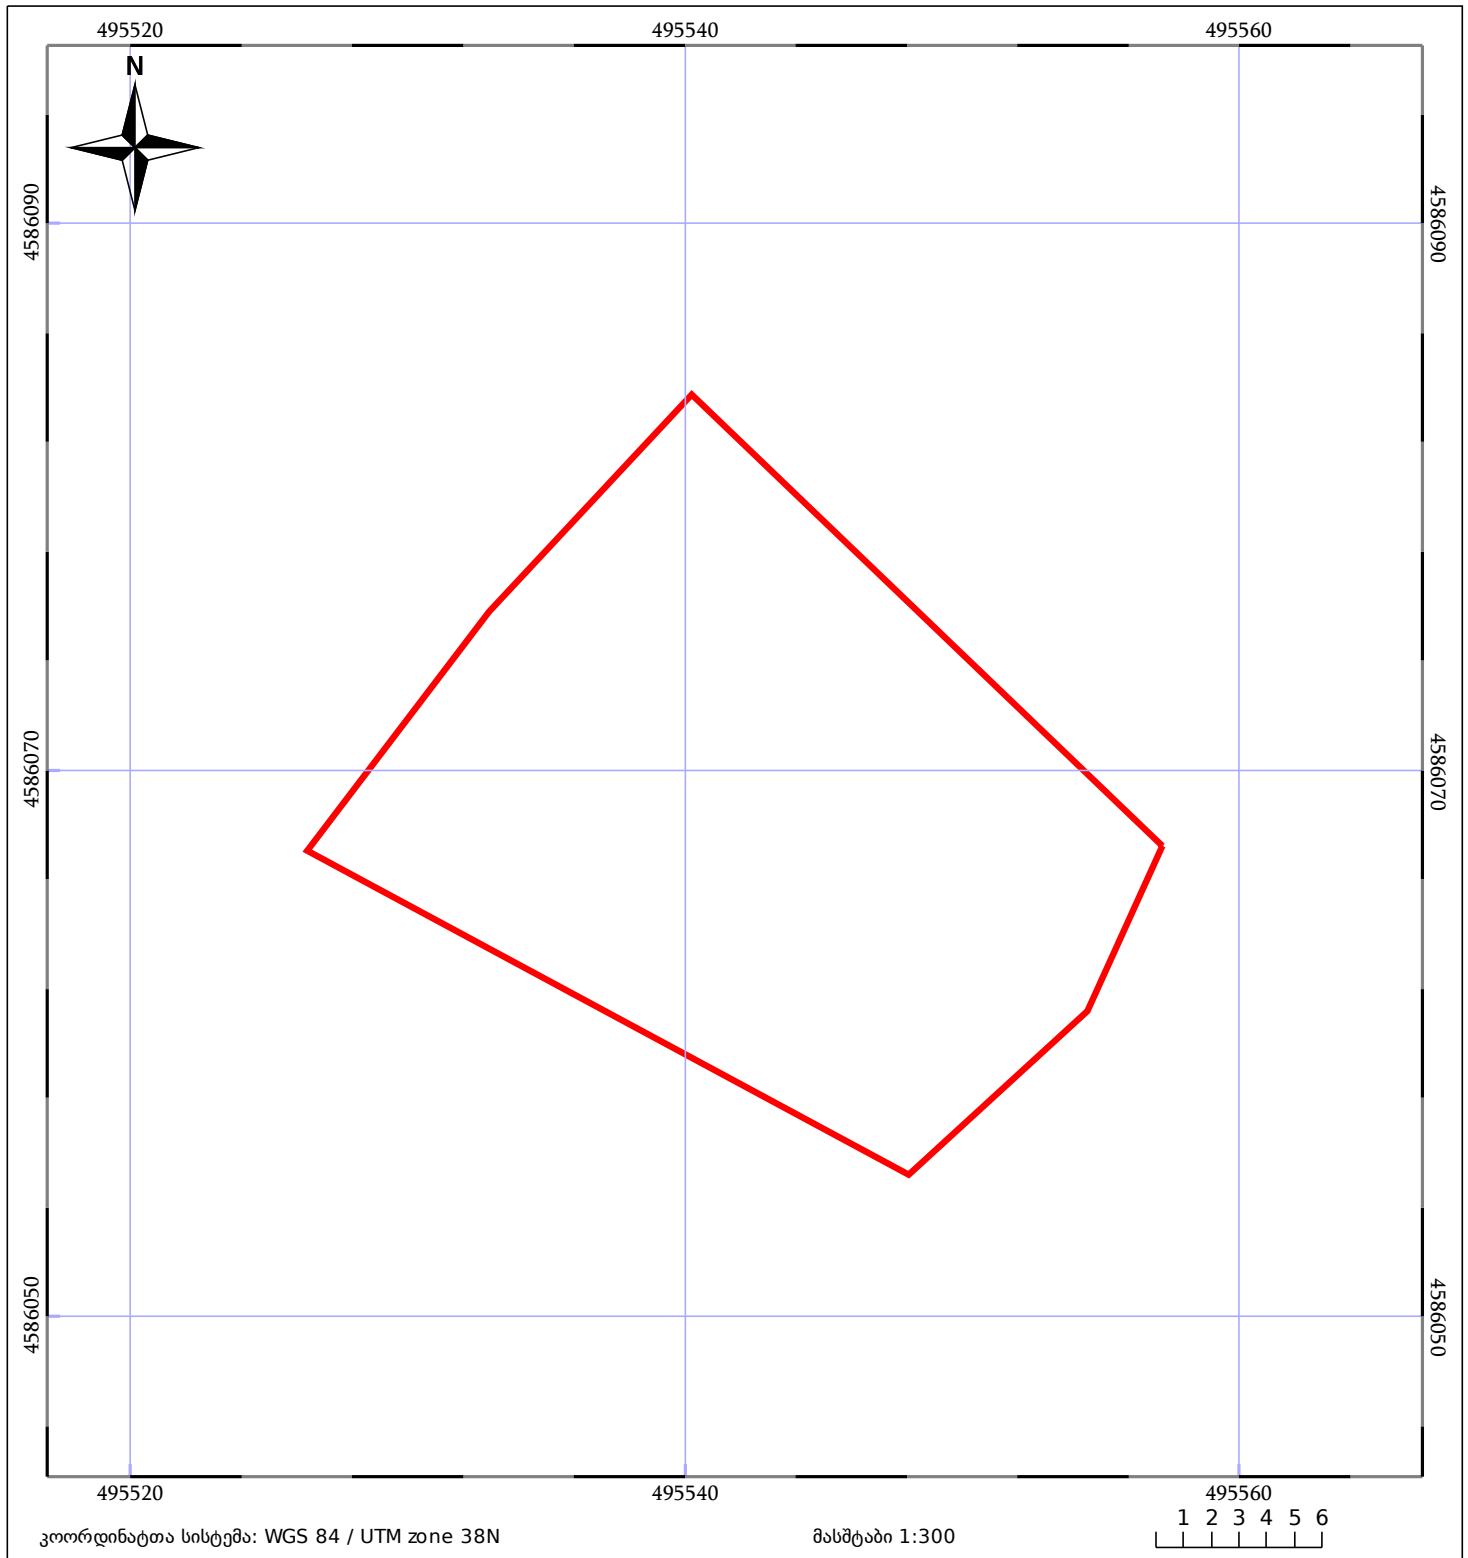

ნაკვეთის საკადასტრო საზღვარი	ხაზობრივი ნაგებობა	ტყის ფონდი
შენობა/ნაგებობა	მშენებარე ნაგებობა	ვალდებულება