



საკადასტრო გეგმა

საჯარო რეესტრის ეროვნული
სააგენტო

საკადასტრო კოდი: 03.01.21.481

განცხადების ნომერი: 882015727947


მომზადების თარიღი: 04/01/2016

ნაკვეთის დანიშნულება:

ფართობი:

არასასოფლო სამეურნეო

1793 კვ.მ (WGS 84 / UTM zone 38N)

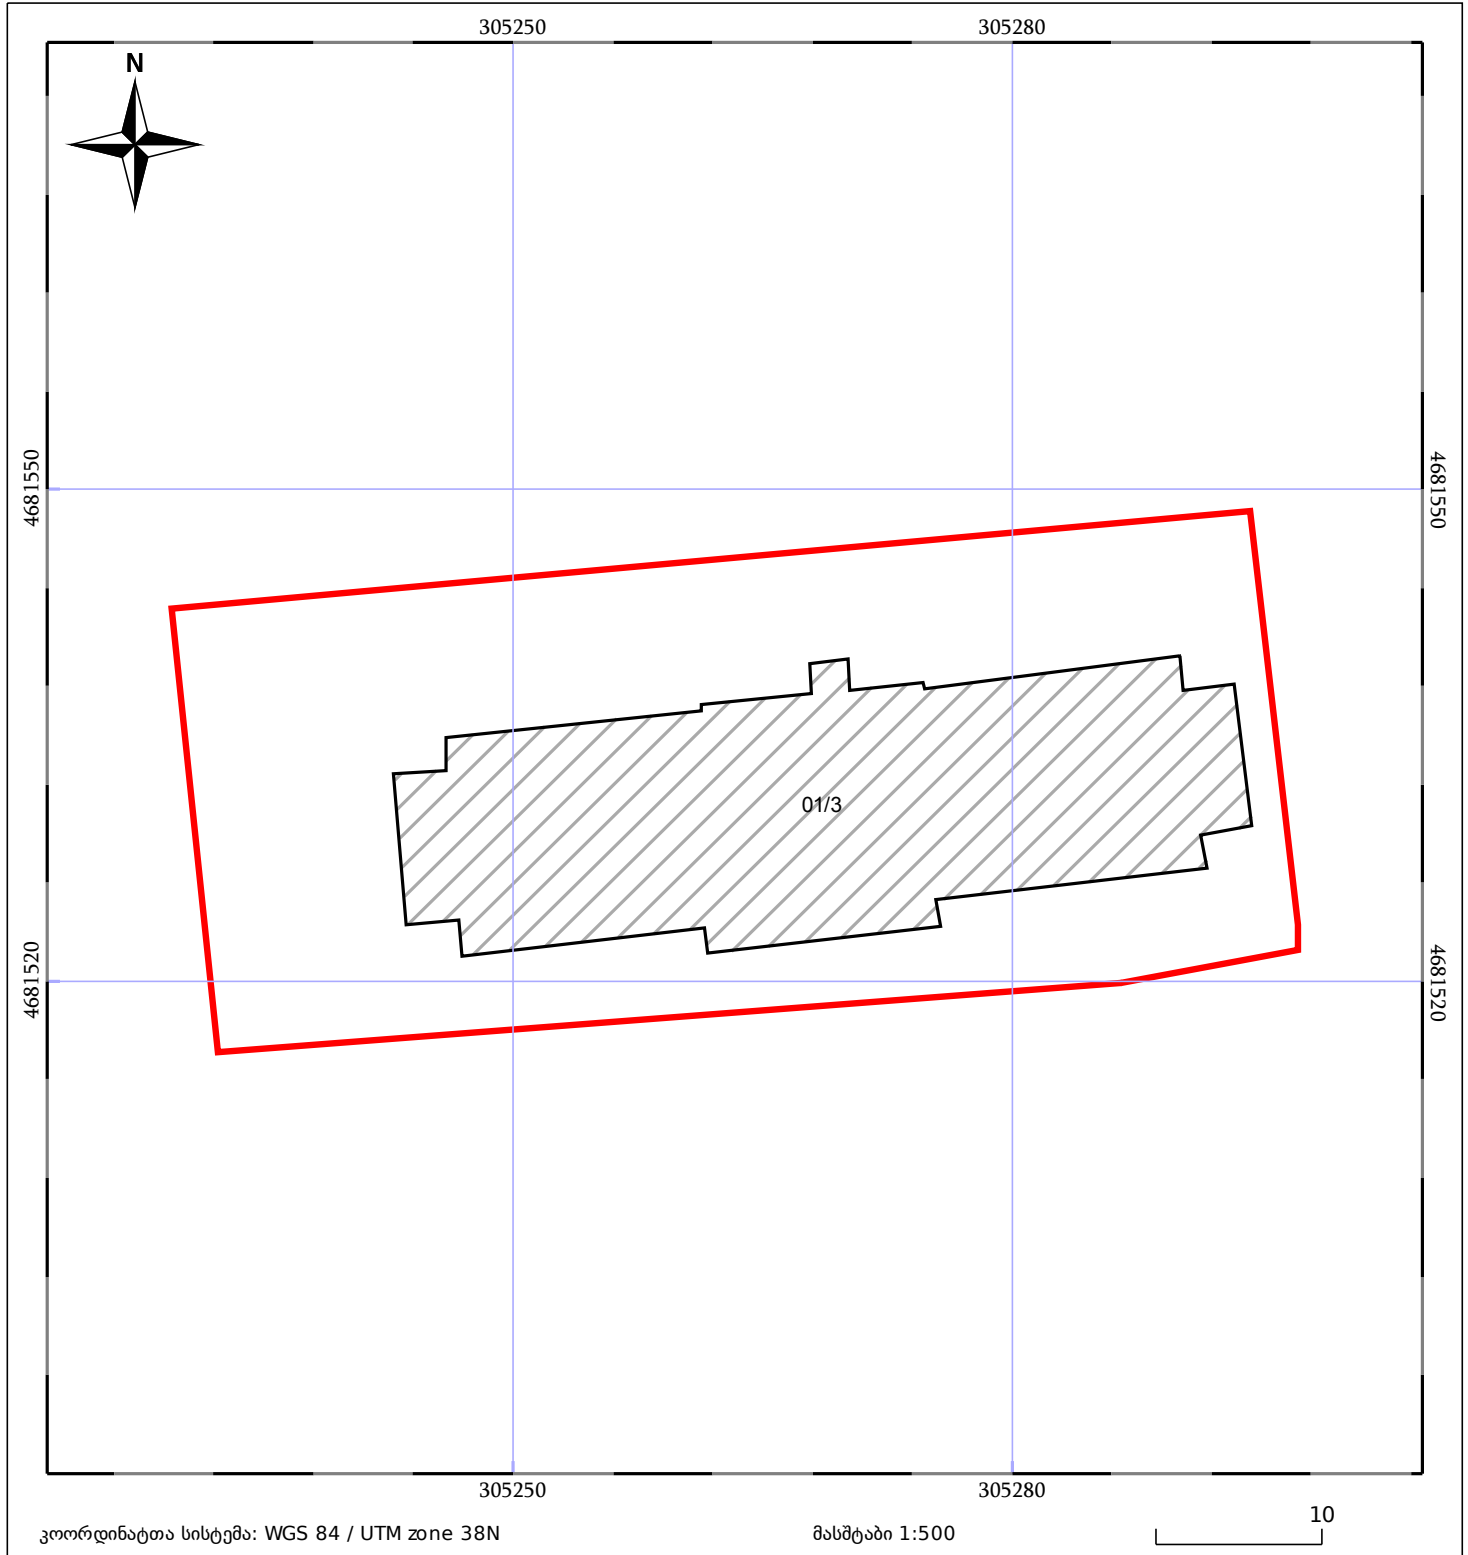

კოორდინატთა სისტემა: WGS 84 / UTM zone 38N

მასშტაბი 1:500

10


ნაკვეთის საკადასტრო საზღვარი




საზღვარი ნაკვეთი




ტყის ფონდი

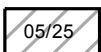

შენიშვნა/ნაკვეთი

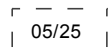

შენიშვნა ნაკვეთი

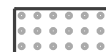

ვალდებულება