




საკადასტრო გეგმა

საჯარო რეესტრის ეროვნული
სააგენტო

საკადასტრო კოდი: **61.11.21.728**
განცხადების ნომერი: **892018763879**
მომზადების თარიღი: **03/09/2018**

ნაკვეთის დანიშნულება:
ფართობი:
ვალდებულების ფართობი :

არასასოფლო სამეურნეო
1983 კვ.მ (WGS 84 / UTM zone 38N)
55 კვ.მ (WGS 84 / UTM zone 38N)

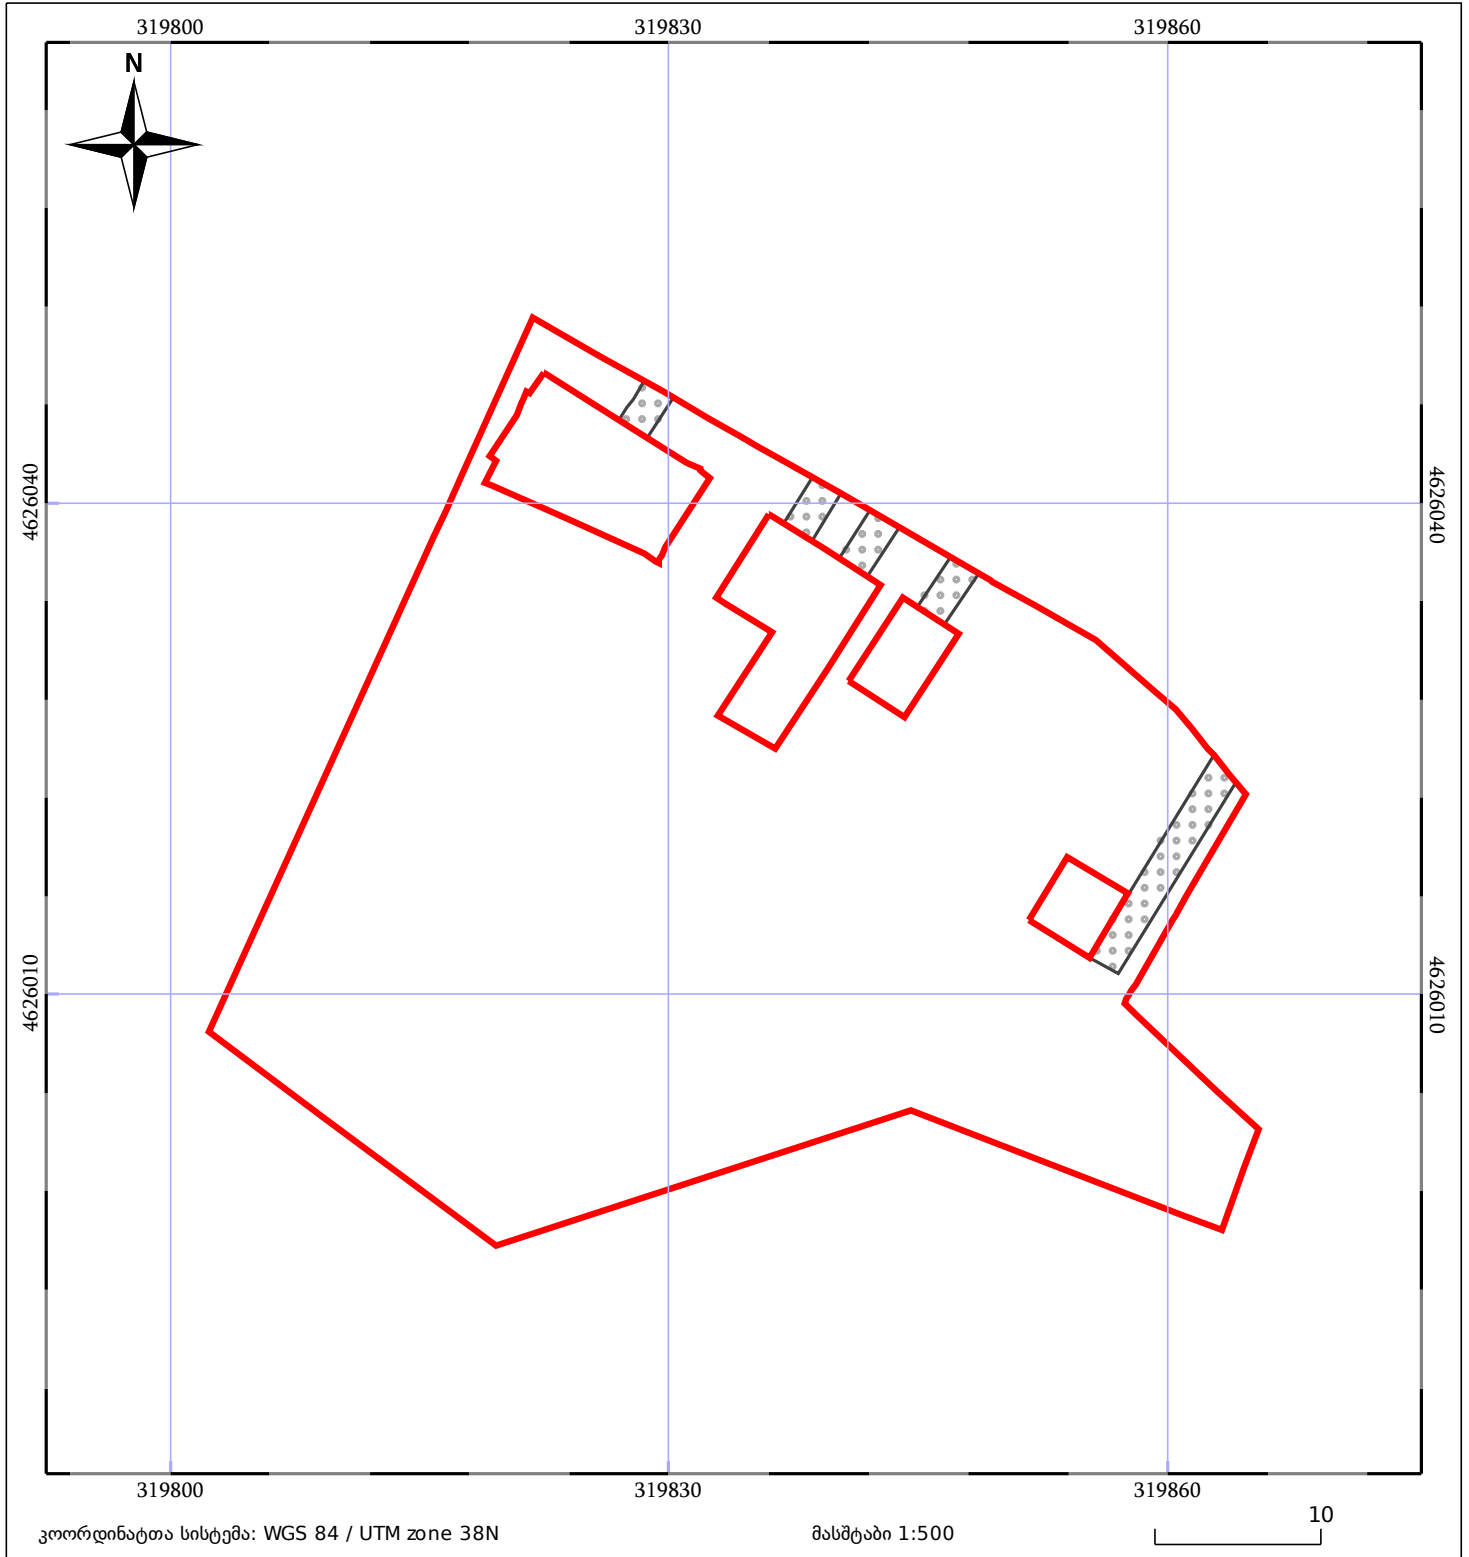

05/25 მშენებარე ნაგებობა	05/25 მენობა/ნაგებობა	ტყის ფონდი
ნაკვეთის საკადასტრო საზღვარი	საზოგადოებრივი ნაგებობა	ვალდებულება