



საკადასტრო გეგმა

საჯარო რეესტრის ეროვნული
სააგენტო

საკადასტრო კოდი: **33.09.43.425**

განცხადების ნომერი: **882020129836**


მომზადების თარიღი: **18/02/2020**

ნაკვეთის დანიშნულება:

ფართობი:

არასასოფლო საშენობო

54944 კვ.მ (WGS 84 / UTM zone 38N)

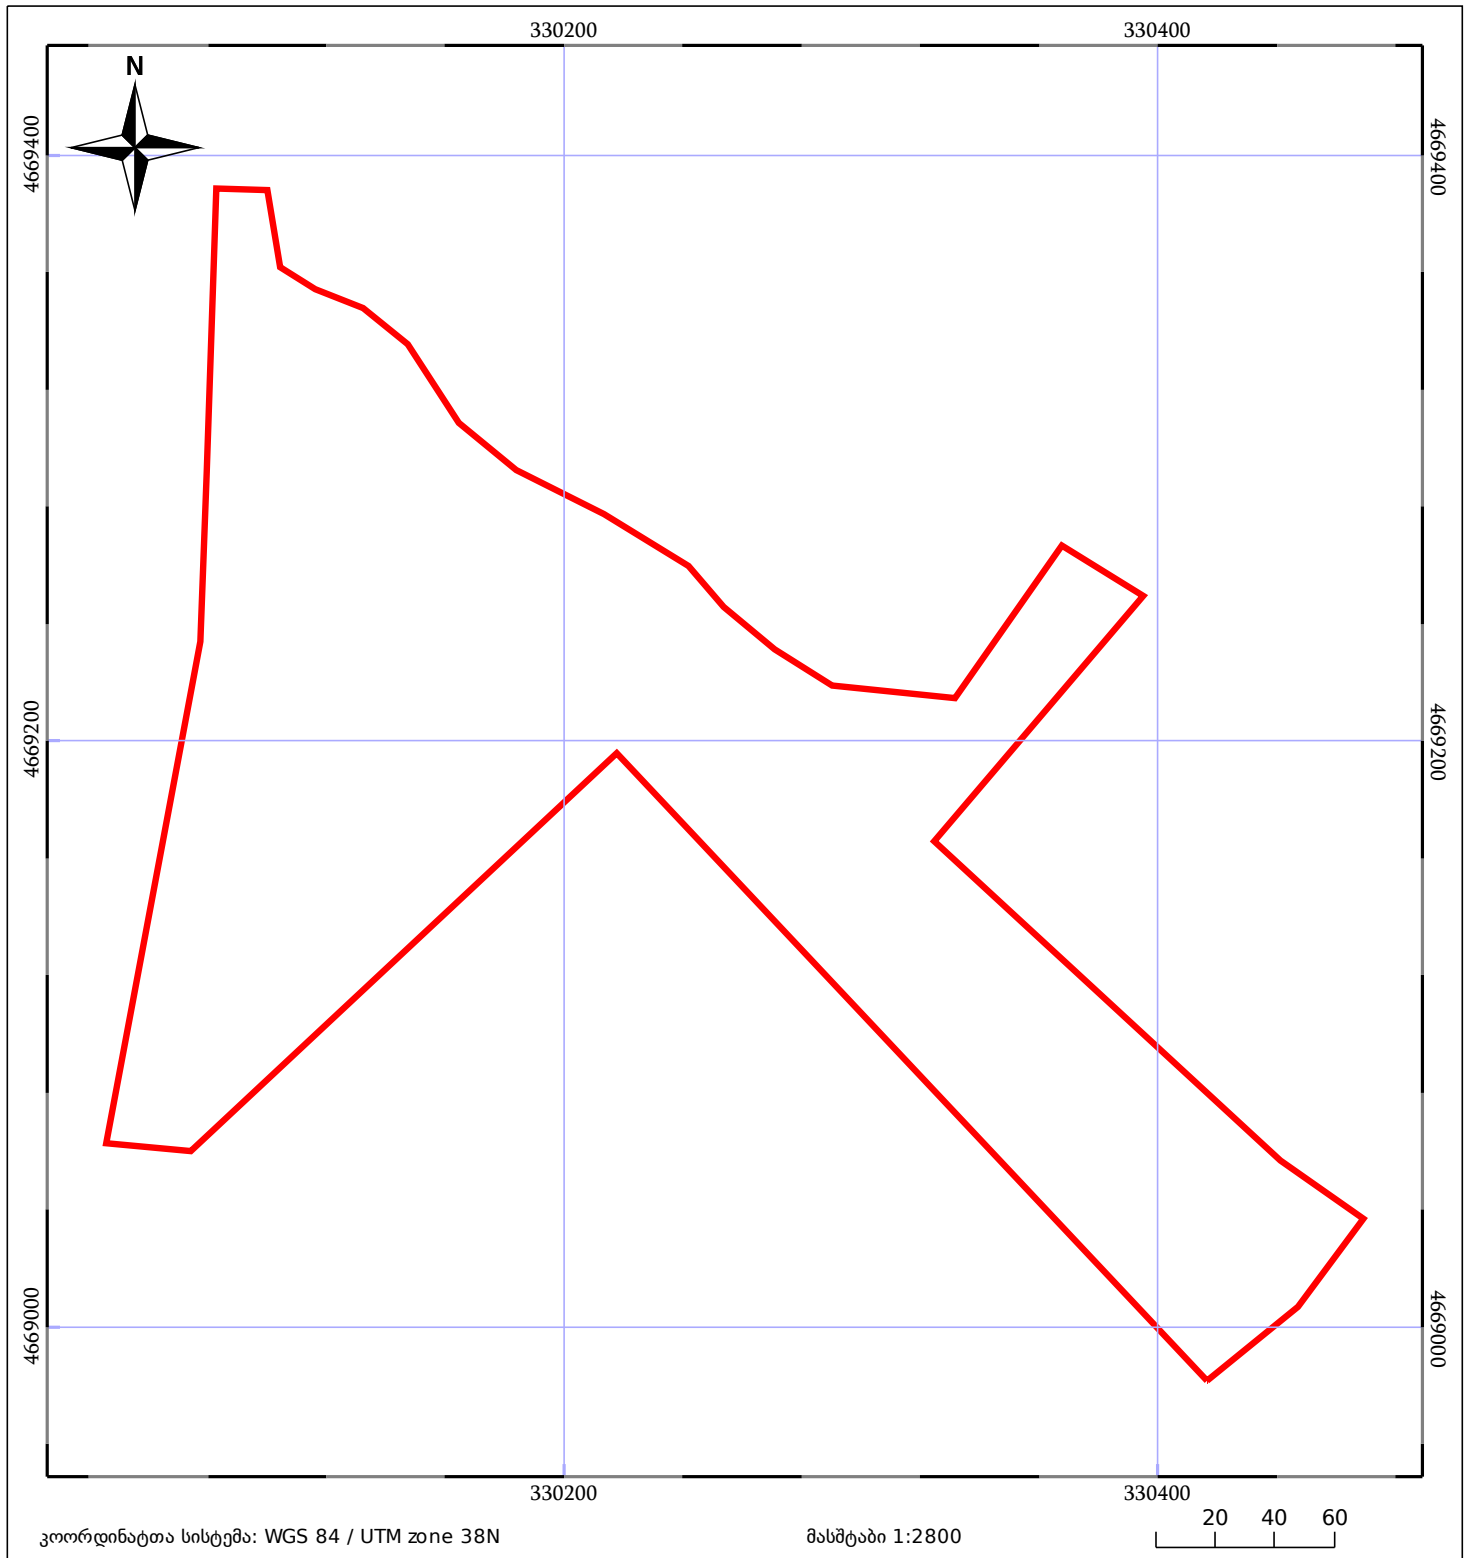

კოორდინატთა სისტემა: WGS 84 / UTM zone 38N

მასშტაბი 1:2800

20 40 60

05/25 მშენებარე ნაგებობა

05/25 შენობა/ნაგებობა

ტყის ფონდი

ნაკვეთის საკადასტრო საზღვარი

საზოგადოებრივი ნაგებობა

ვალდებულება