



საკადასტრო გეგმა

საჯარო რეესტრის ეროვნული
სააგენტო

საკადასტრო კოდი: **80.13.62.312**

ნაკვეთის დანიშნულება:


სასოფლო-სამეურნეო(სახნავი)

განცხადების ნომერი: **892018965771**

ფართობი:

44083 კვ.მ (WGS 84 / UTM zone 38N)

მომზადების თარიღი: **06/11/2018**

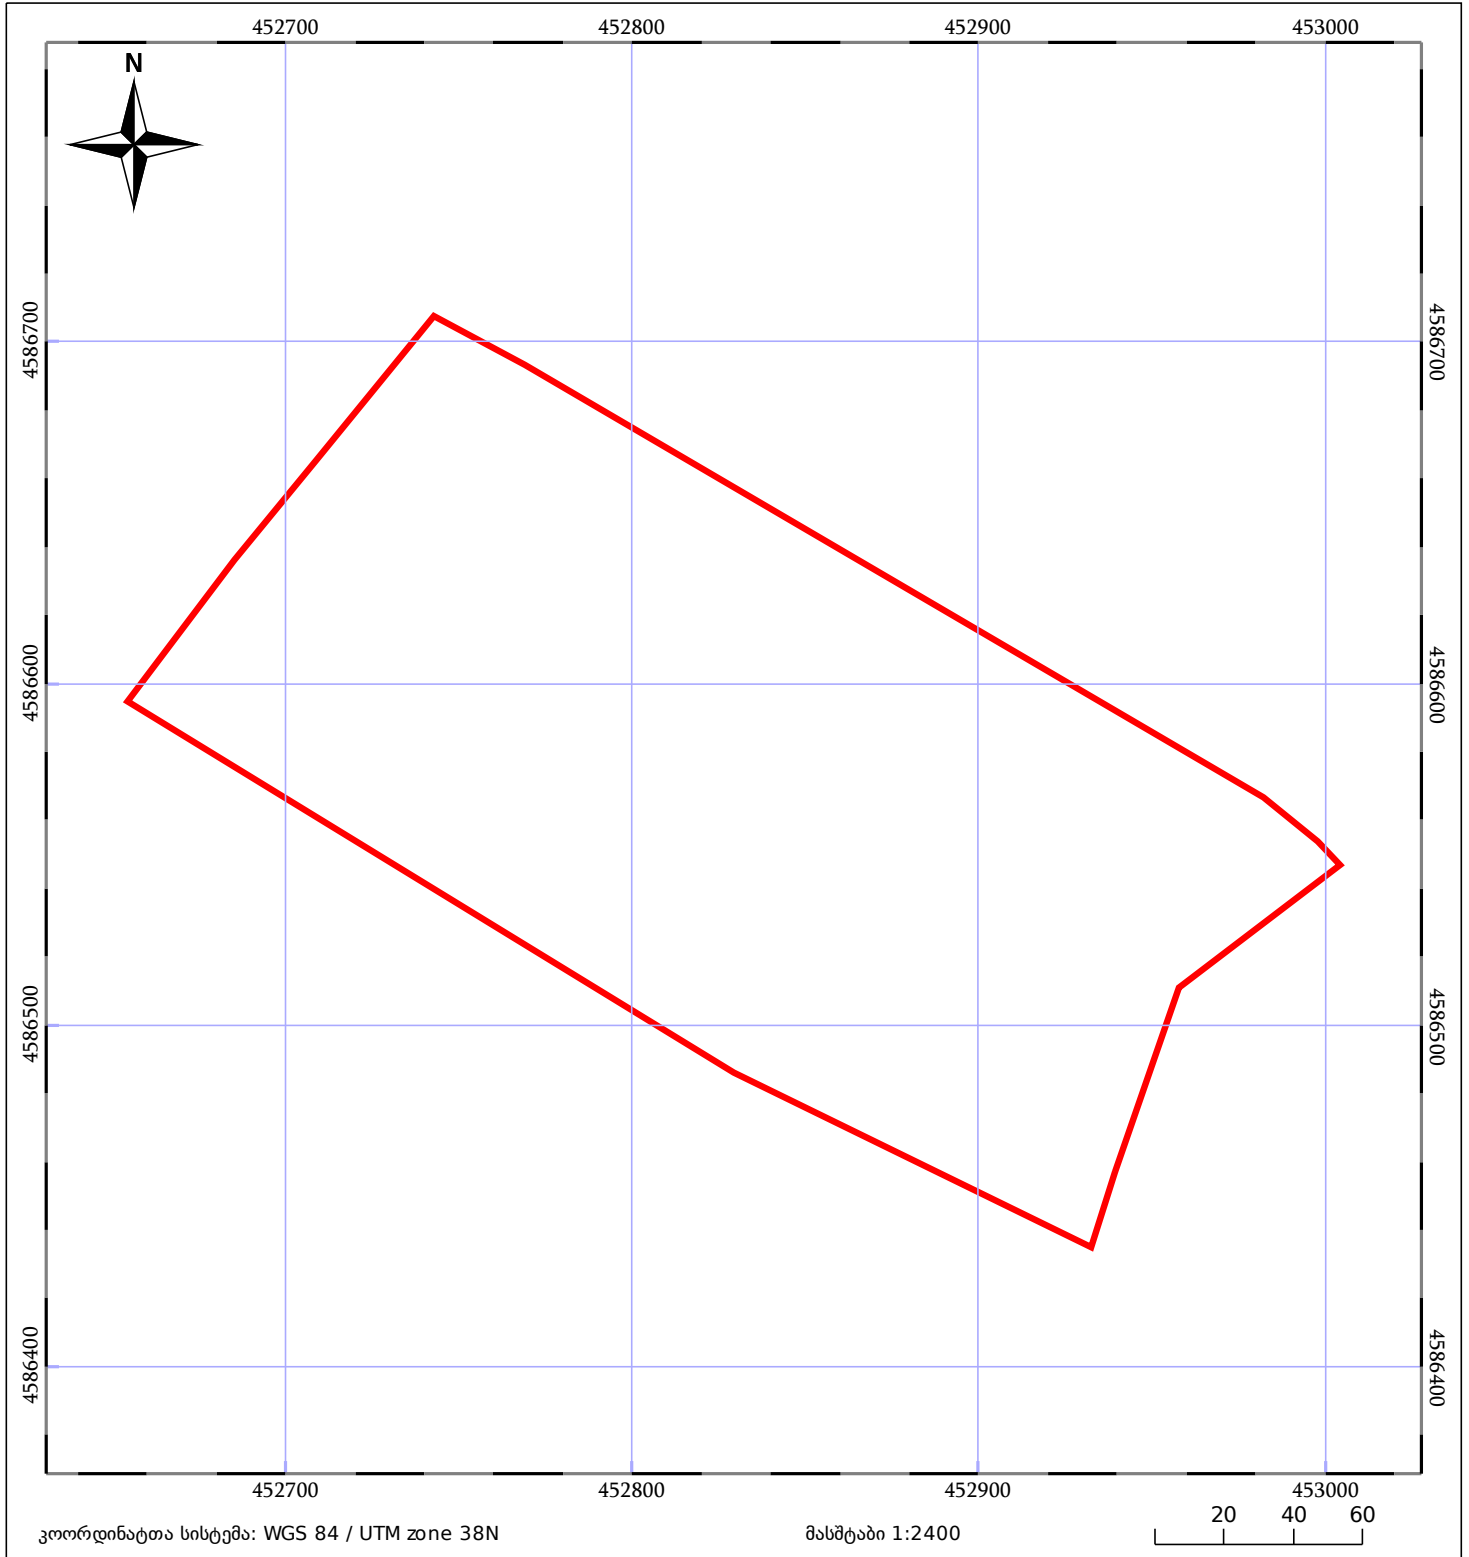

05/25 მშენებარე ნაკებობა	05/25 მენობა/ნაკებობა	ტყის ფონდი
ნაკვეთის საკადასტრო საზღვარი	სამობრივი ნაკებობა	ვალდებულება