



საკადასტრო გეგმა

საჯარო რეესტრის ეროვნული
სააგენტო

საკადასტრო კოდი: **01.72.14.013.688**

განცხადების ნომერი: **882019524755**


მომზადების თარიღი: **01/07/2019**

ნაკვეთის დანიშნულება:

ფართობი:

არასასოფლო სამეურნეო

590 კვ.მ (WGS 84 / UTM zone 38N)

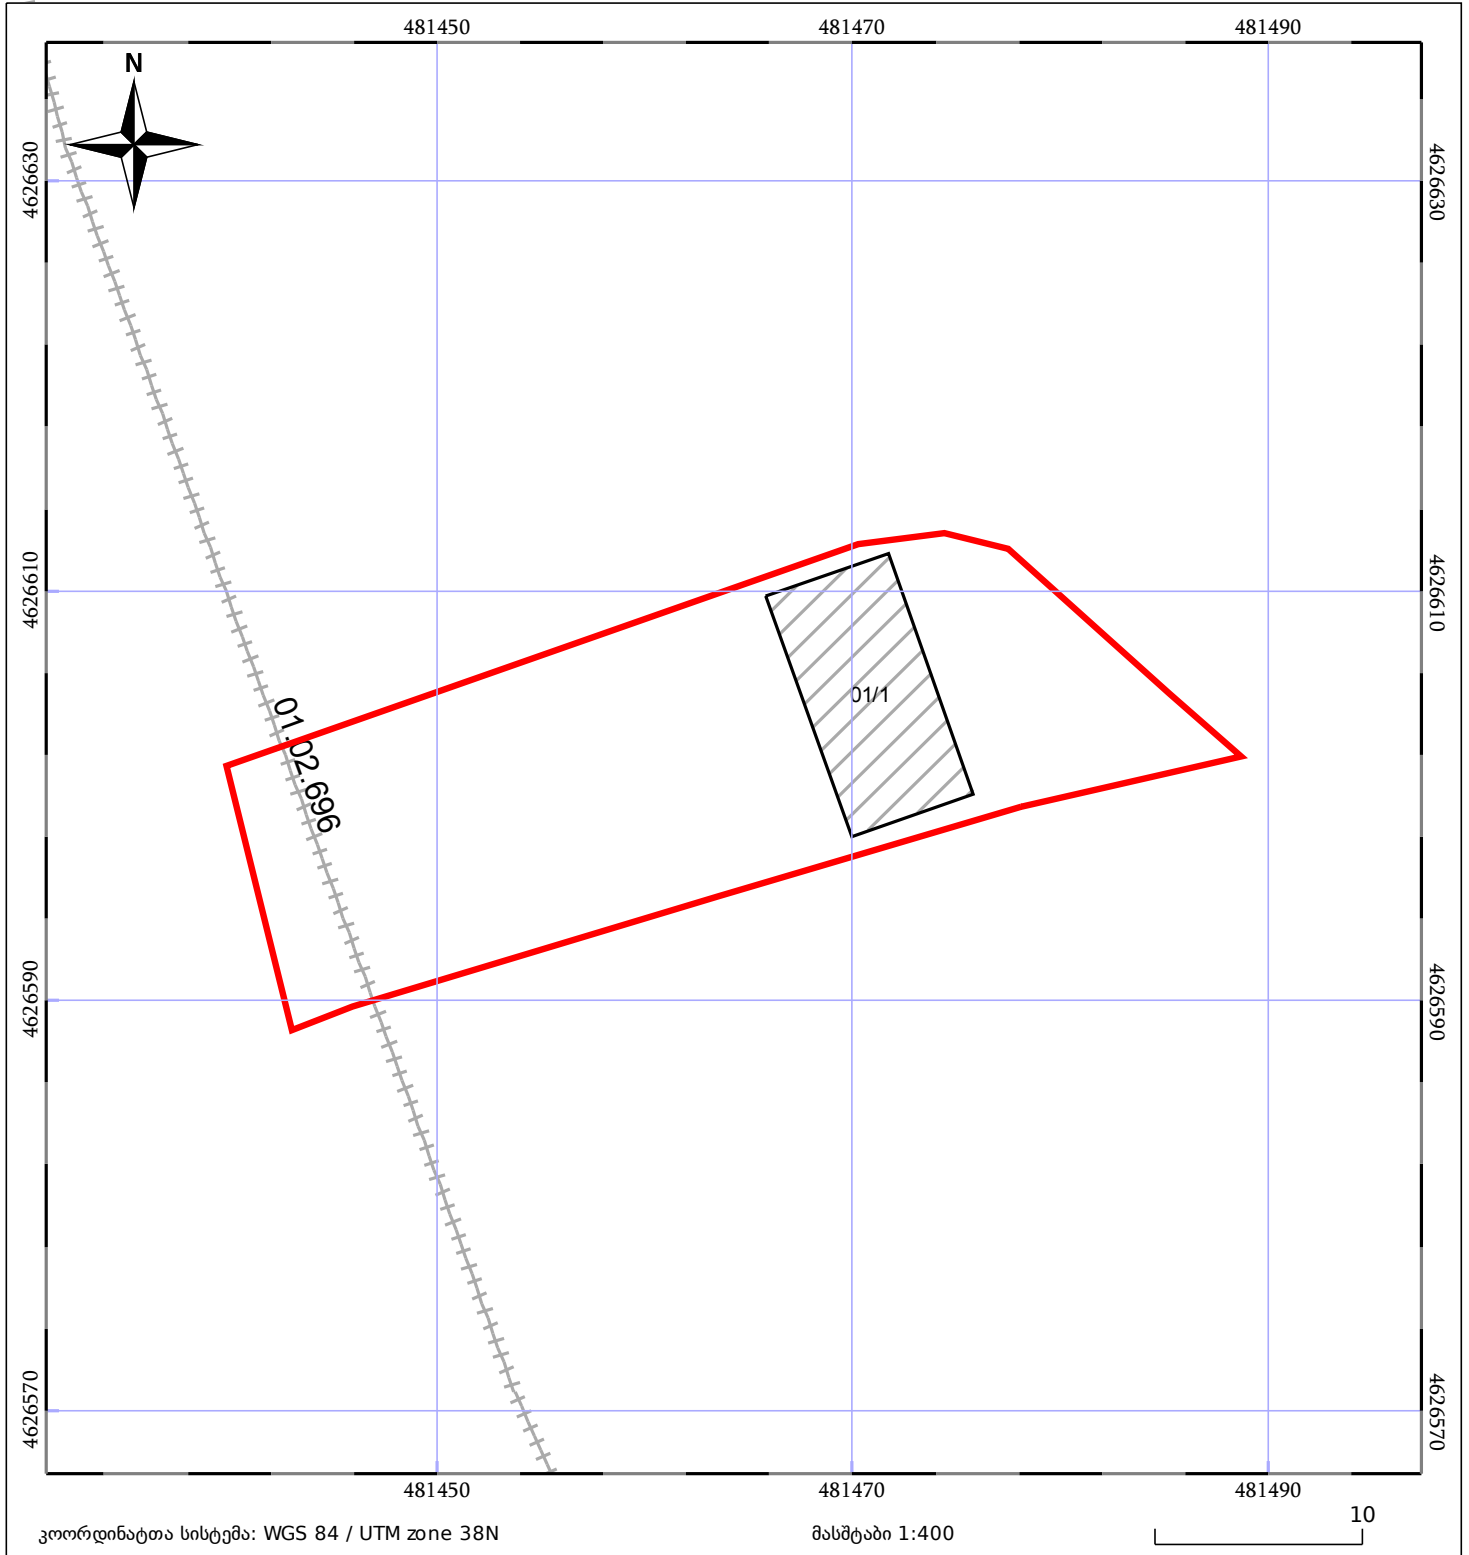

05/25 მშენებარე ნაგებობა	05/25 შენობა/ნაგებობა	ტყის ფონდი
ნაკვეთის საკადასტრო საზღვარი	საზოგადოებრივი ნაგებობა	ვალდებულება