



საკადასტრო გეგმა

საჯარო რეესტრის ეროვნული
სააგენტო

საკადასტრო კოდი: **33.04.36.348**

განცხადების ნომერი: **892018663455**


მომზადების თარიღი: **27/07/2018**

ნაკვეთის დანიშნულება:

ფართობი:

არასასოფლო სამეურნეო

2335 კვ.მ (WGS 84 / UTM zone 38N)

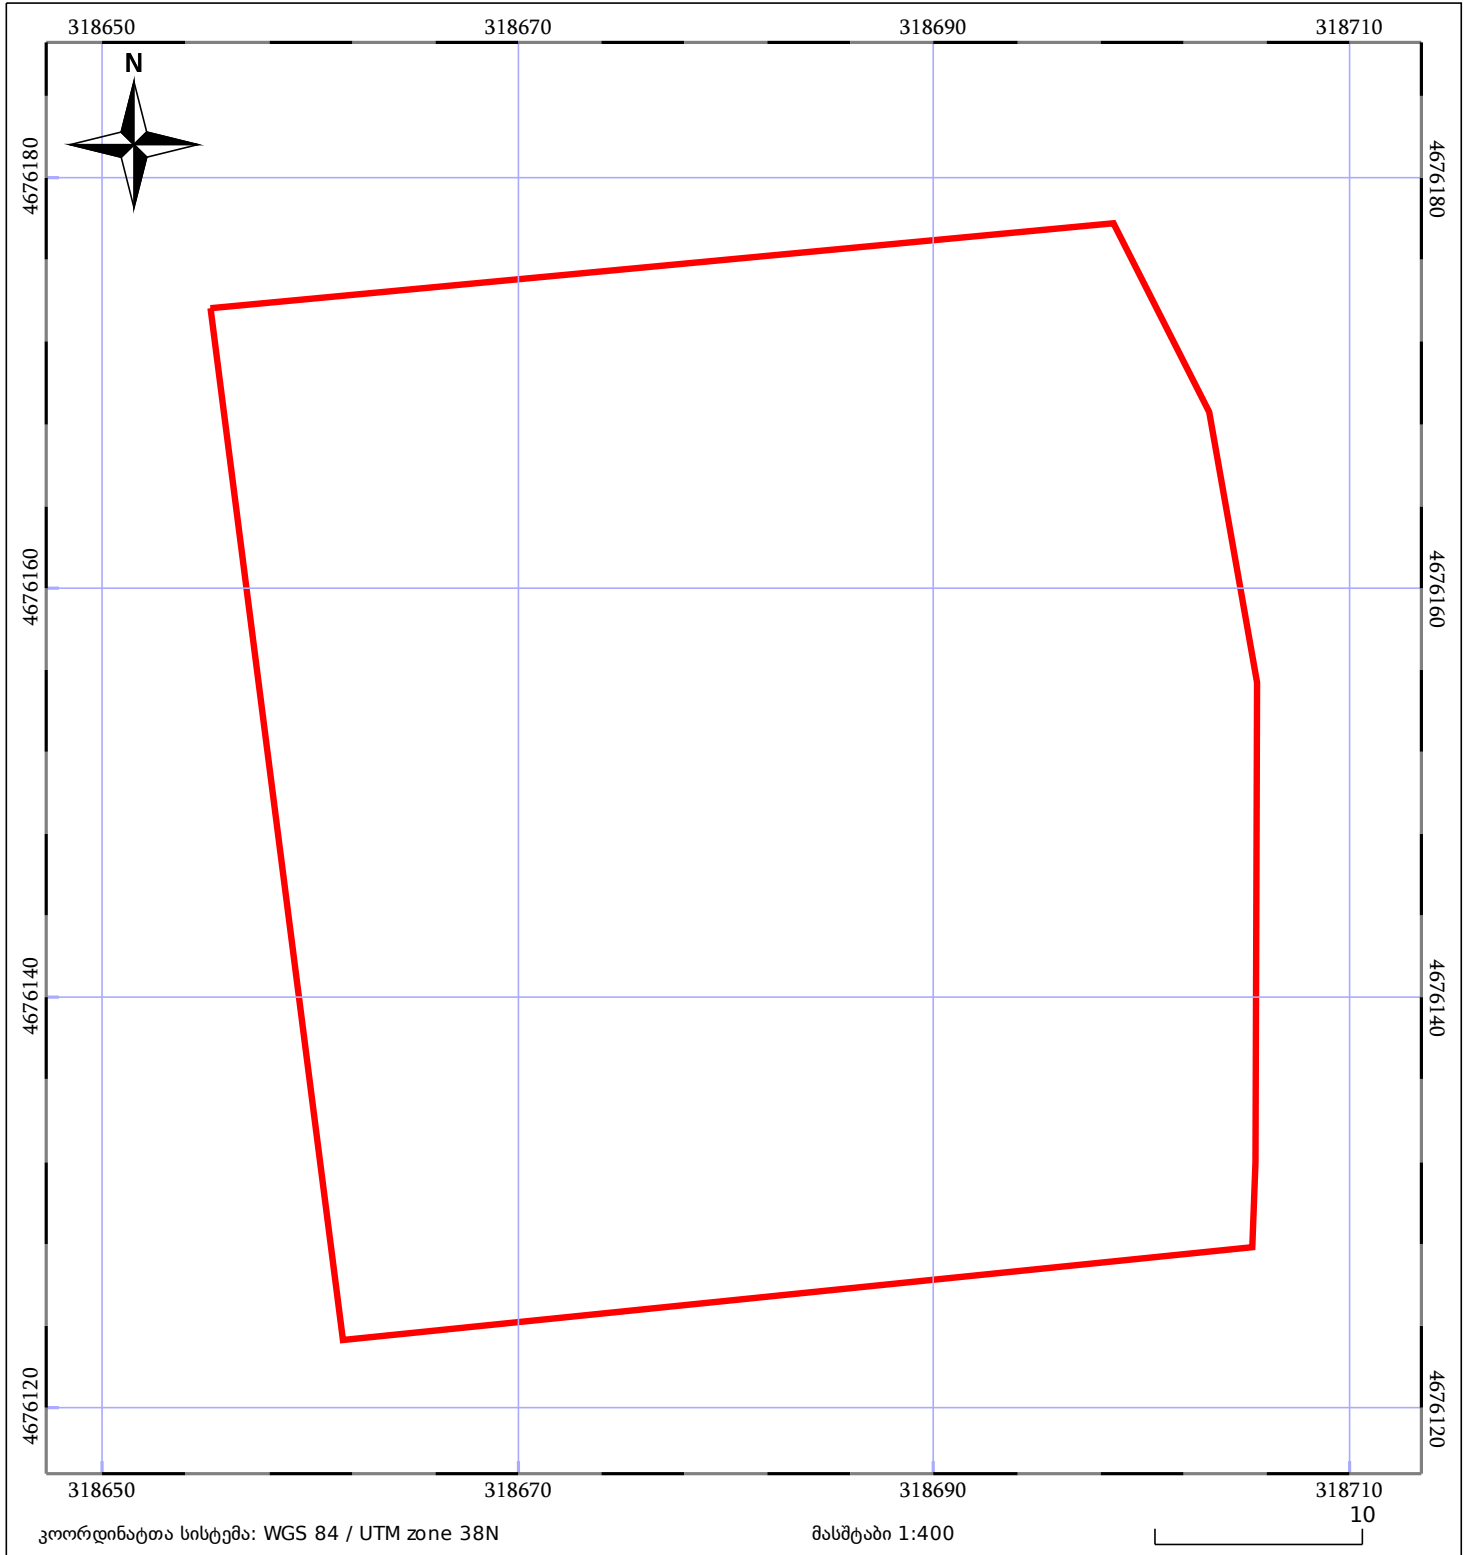

05/25

მშენებარე ნაგებობა

05/25

შენობა/ნაგებობა




ტყის ფონდი



ნაკვეთის საკადასტრო საზღვარი



საზოგადოებრივი ნაგებობა

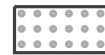

ვალდებულება