



საკადასტრო გეგმა

საჯარო რეესტრის ეროვნული
სააგენტო

საკადასტრო კოდი: **43.22.41.733**

განცხადების ნომერი: **882017921503**

მომზადების თარიღი: **02/10/2017**


ნაკვეთის დანიშნულება:

ფართობი:

არასასოფლო სამეურნეო

57 კვ.მ (WGS 84 / UTM zone 38N)

57 კვ.მ (WGS 84 / UTM zone 37N)

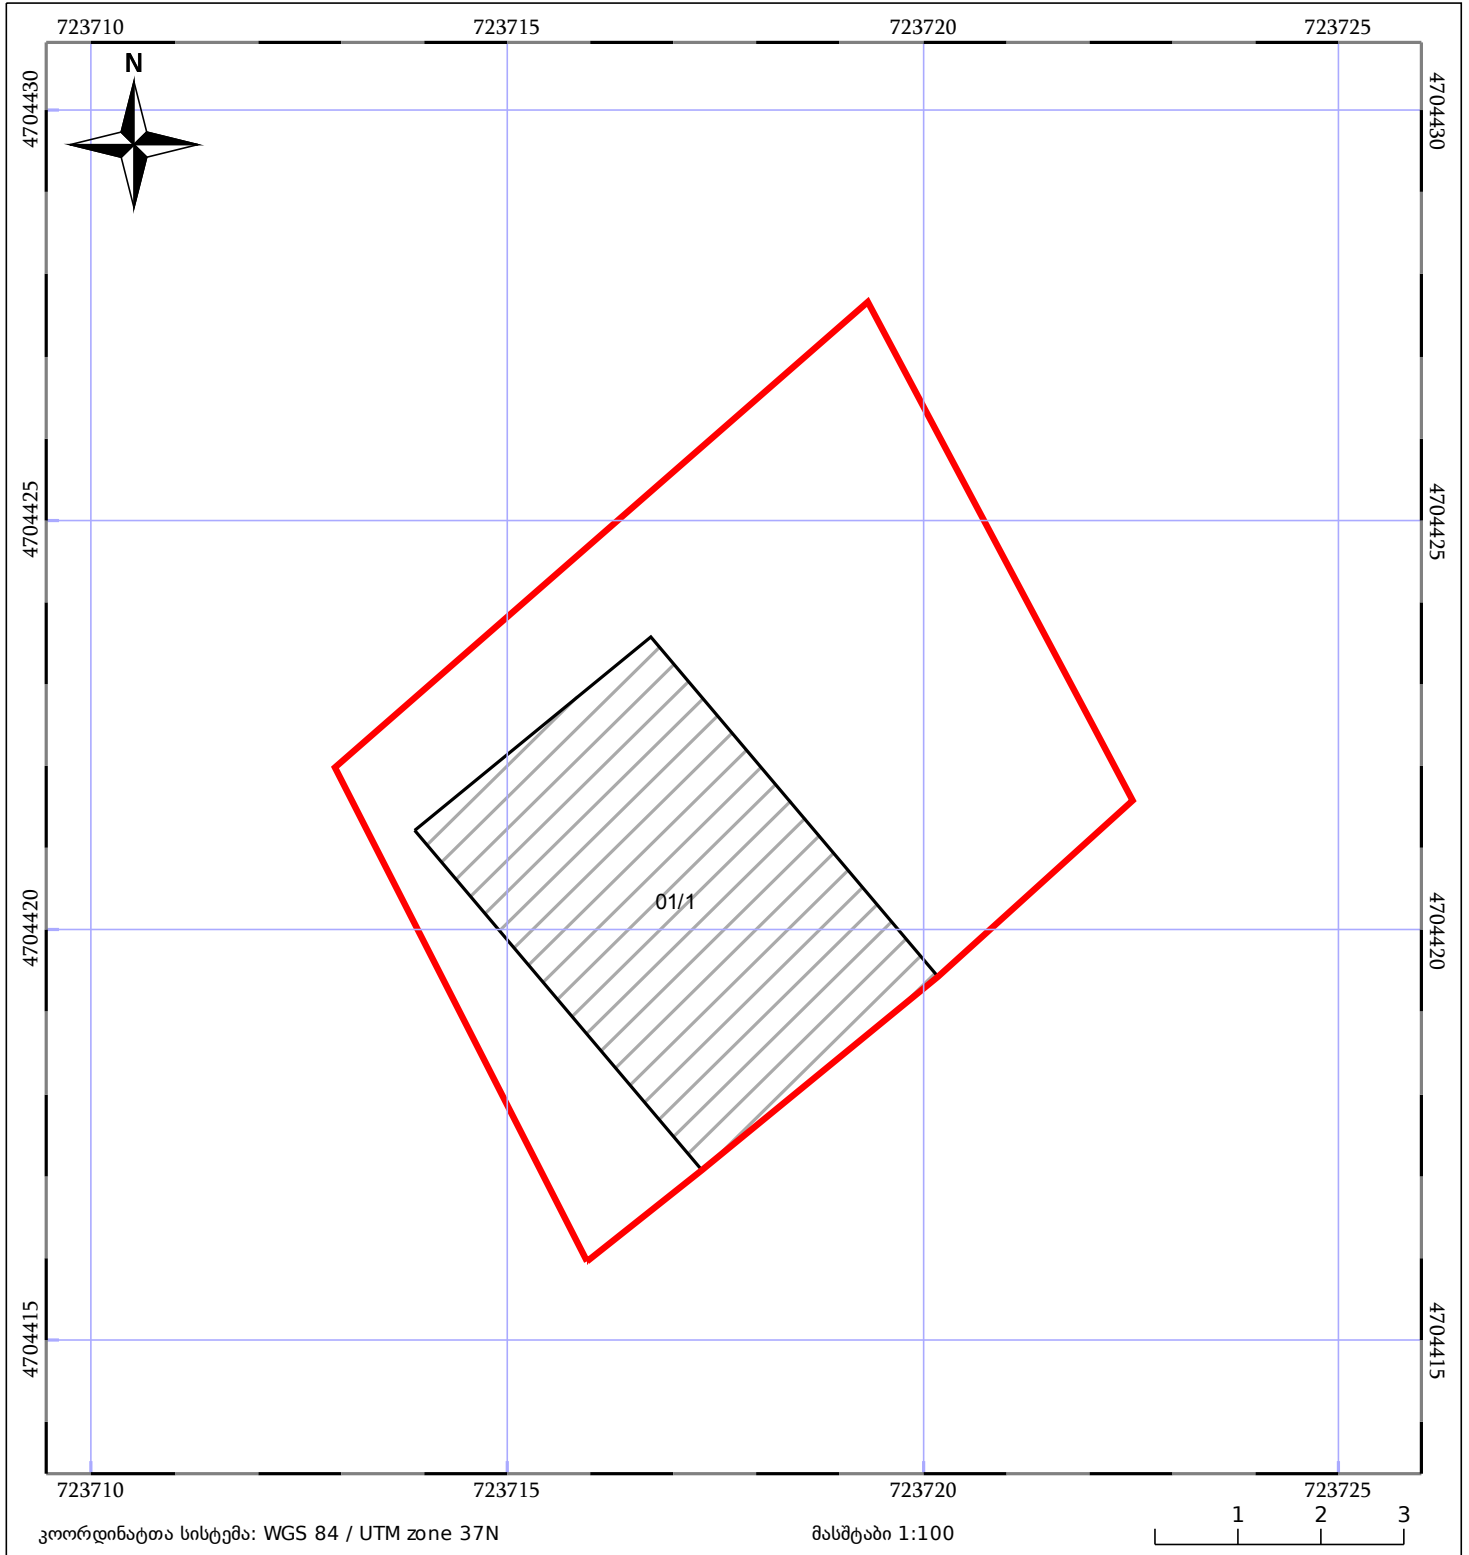

05/25 მშენებარე ნაგებობა	05/25 შენობა/ნაგებობა	ტყის ფონდი
ნაკვეთის საკადასტრო საზღვარი	ხაზობრივი ნაგებობა	ვალდებულება