



საკადასტრო გეგმა

საჯარო რეესტრის ეროვნული
სააგენტო

საკადასტრო კოდი: **83.02.17.692**

განცხადების ნომერი: **882017215610**


მომზადების თარიღი: **21/03/2017**

ნაკვეთის დანიშნულება:

ფართობი:

არასასოფლო სამეურნეო

800 კვ.მ (WGS 84 / UTM zone 38N)

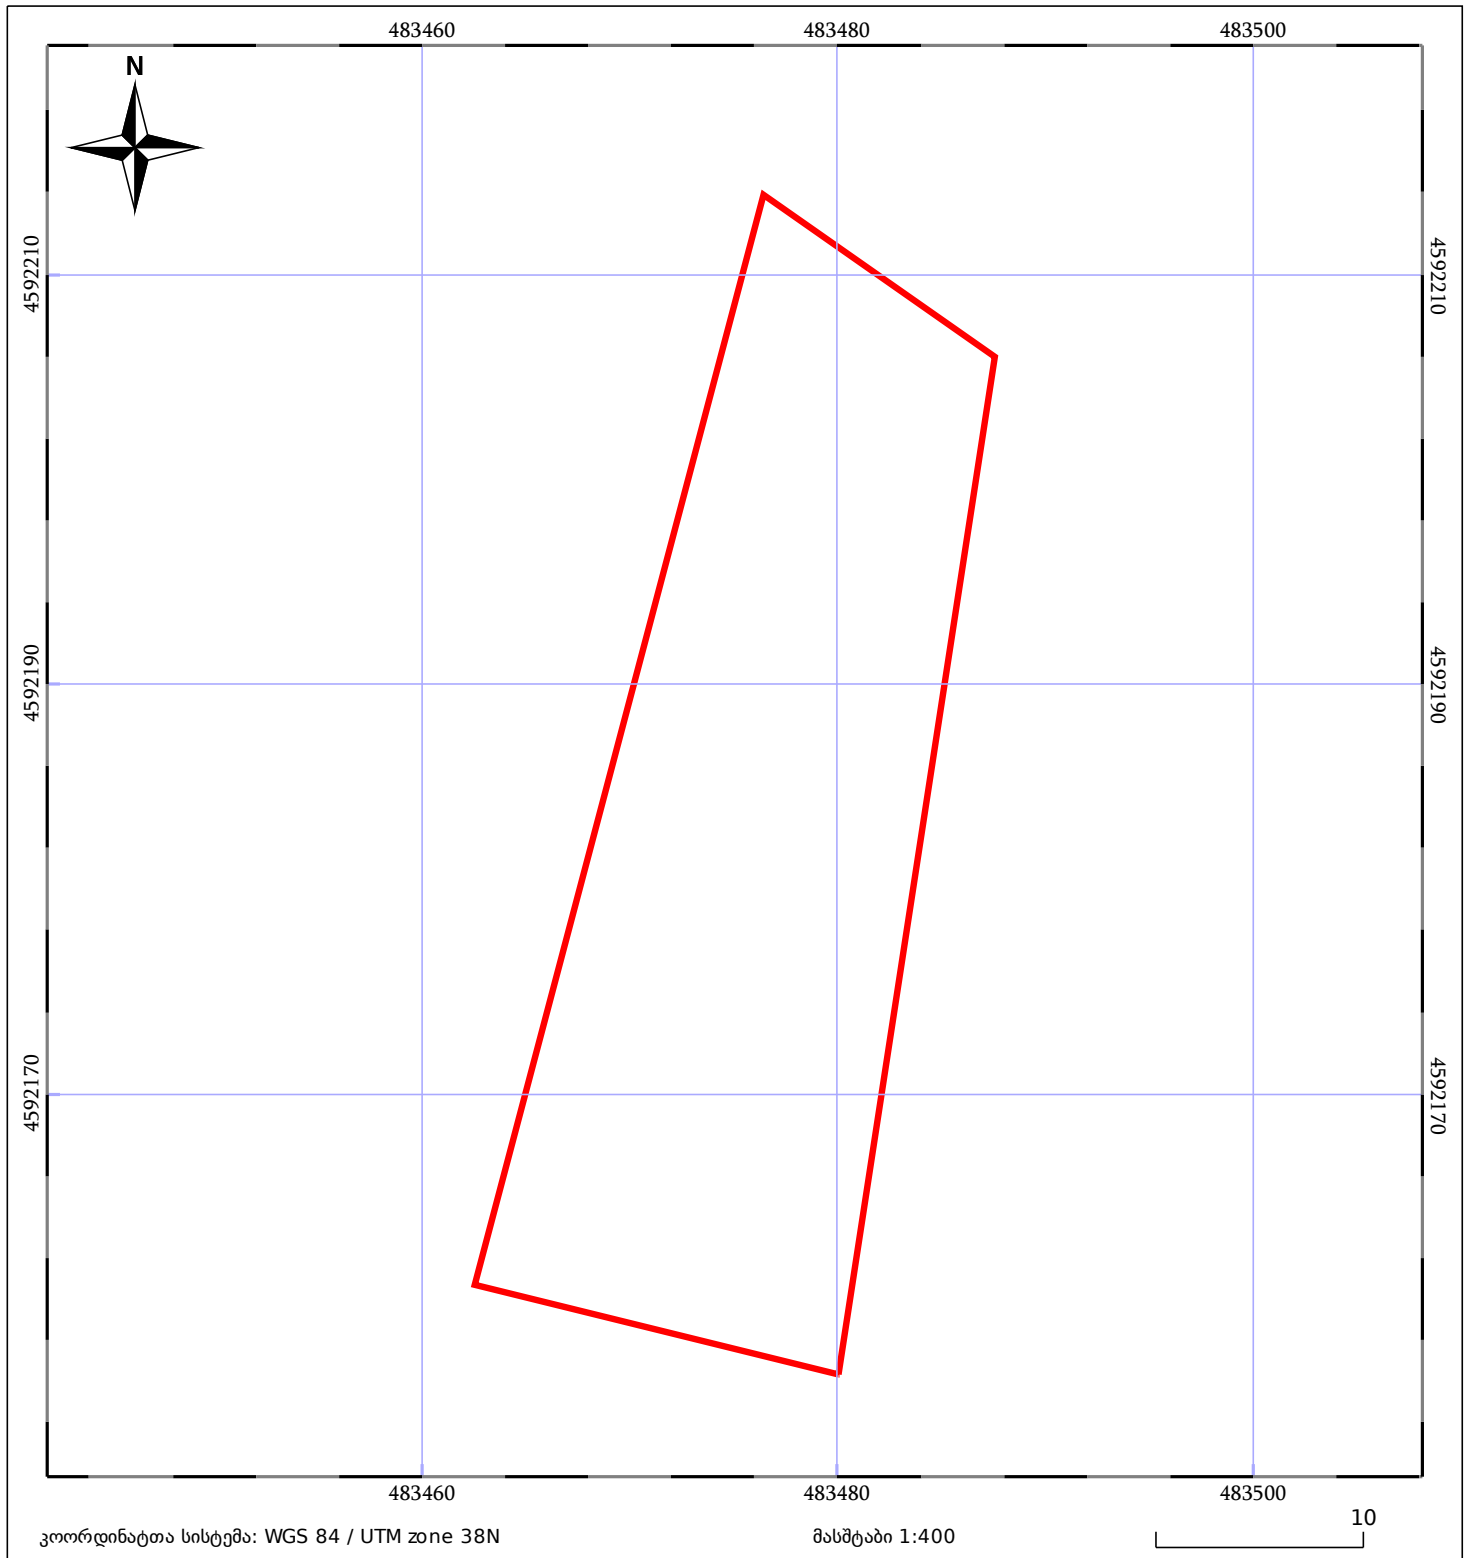

ნაკვეთის საკადასტრო საზღვარი	საზოგადოებრივი ნაგებობა	ტყის ფონდი
შენობა/ნაგებობა	მშენებარე ნაგებობა	ვალდებულება