



საკადასტრო გეგმა

საჯარო რეესტრის ეროვნული
სააგენტო

საკადასტრო კოდი: **84.05.31.003**

განცხადების ნომერი: **88201936652**


მომზადების თარიღი: **13/05/2019**

ნაკვეთის დანიშნულება:

ფართობი:

არასასოფლო საშენობო

12054 კვ.მ (WGS 84 / UTM zone 38N)

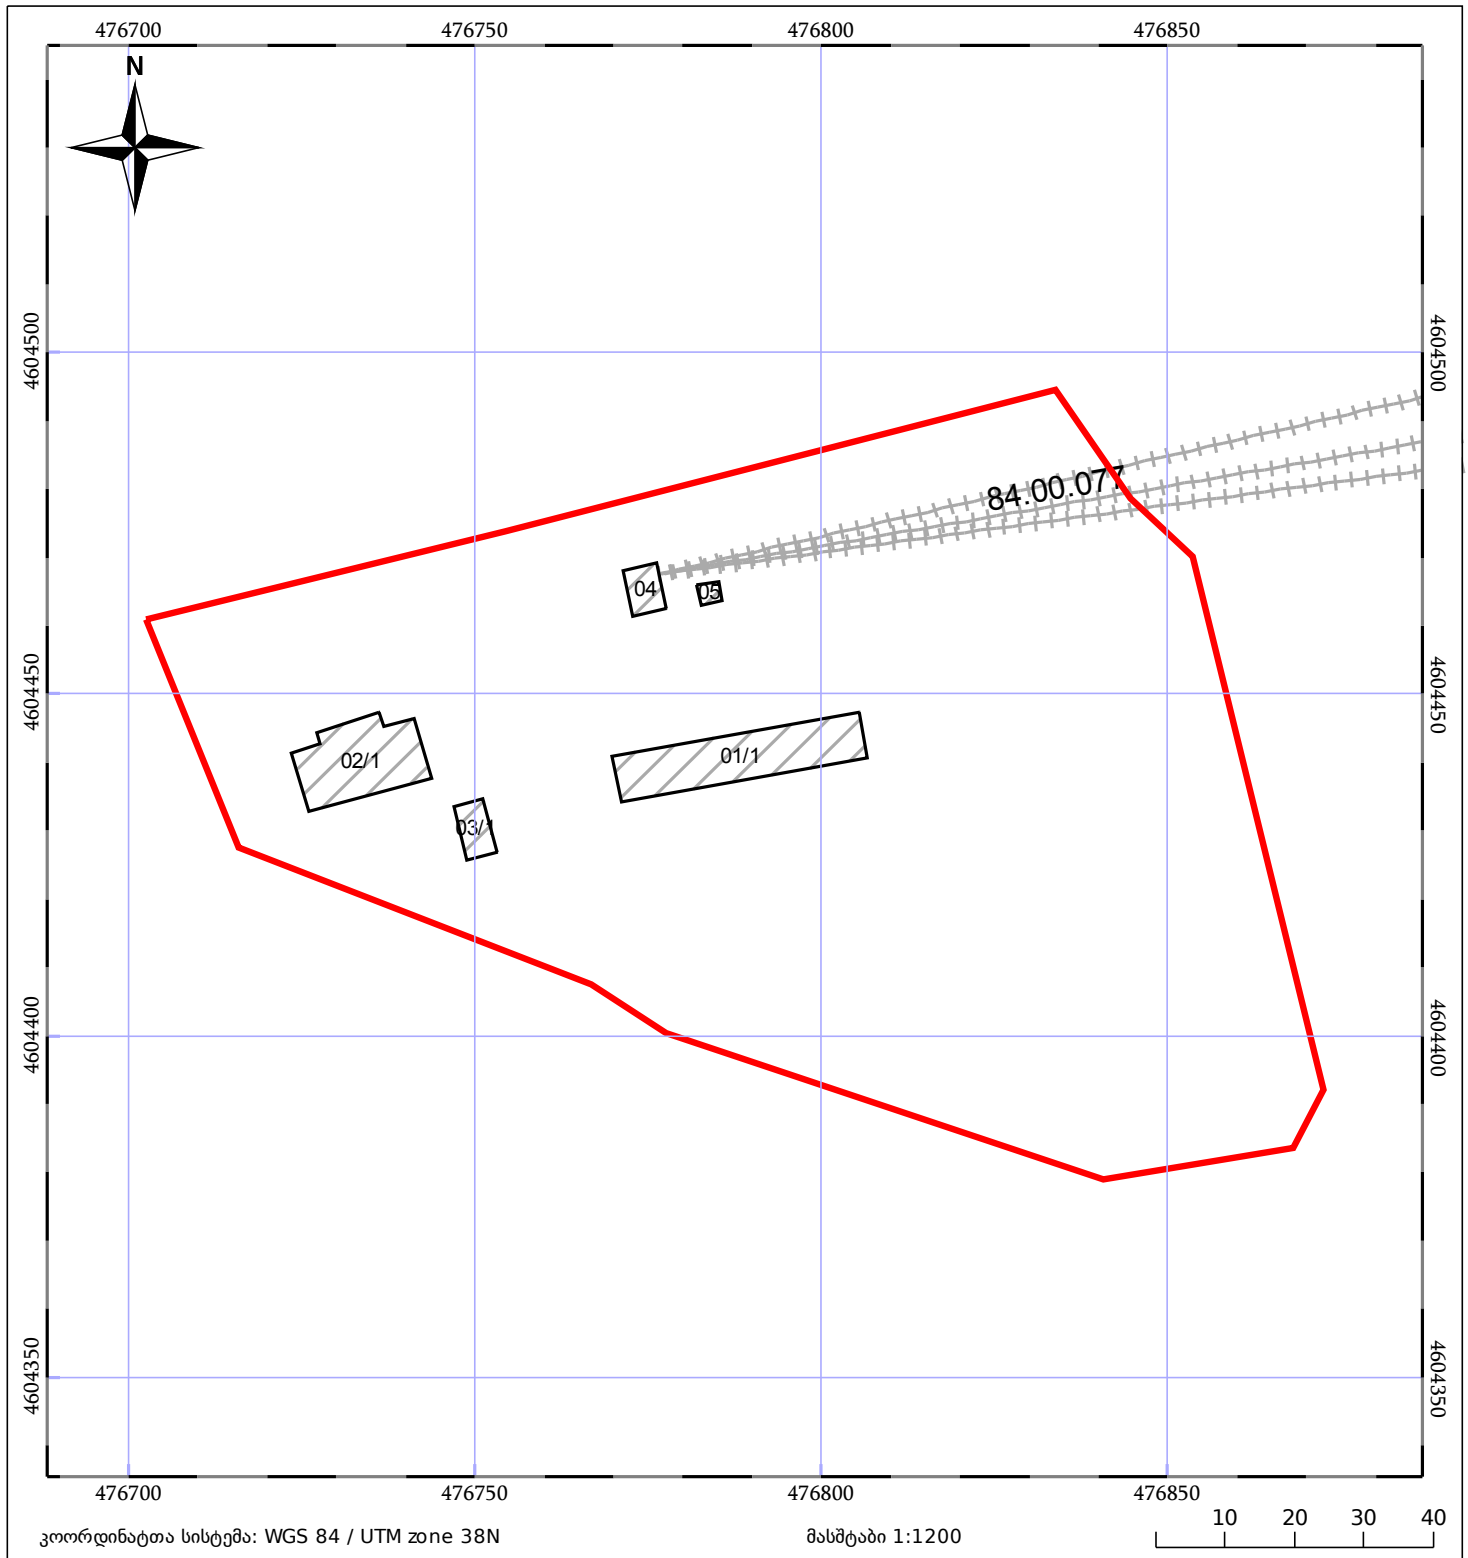

05/25	მშენებარე ნაგებობა	05/25	შენობა/ნაგებობა		ტყის ფონდი
	ნაკვეთის საკადასტრო საზღვარი		ხაზობრივი ნაგებობა		ვალდებულება