



საკადასტრო გეგმა

საჯარო რეესტრის ეროვნული
სააგენტო

საკადასტრო კოდი: **81.06.24.627**

განცხადების ნომერი: **892018017900**


მომზადების თარიღი: **10/01/2018**

ნაკვეთის დანიშნულება:

ფართობი:

არასასოფლო საშენი

12045 კვ.მ (WGS 84 / UTM zone 38N)

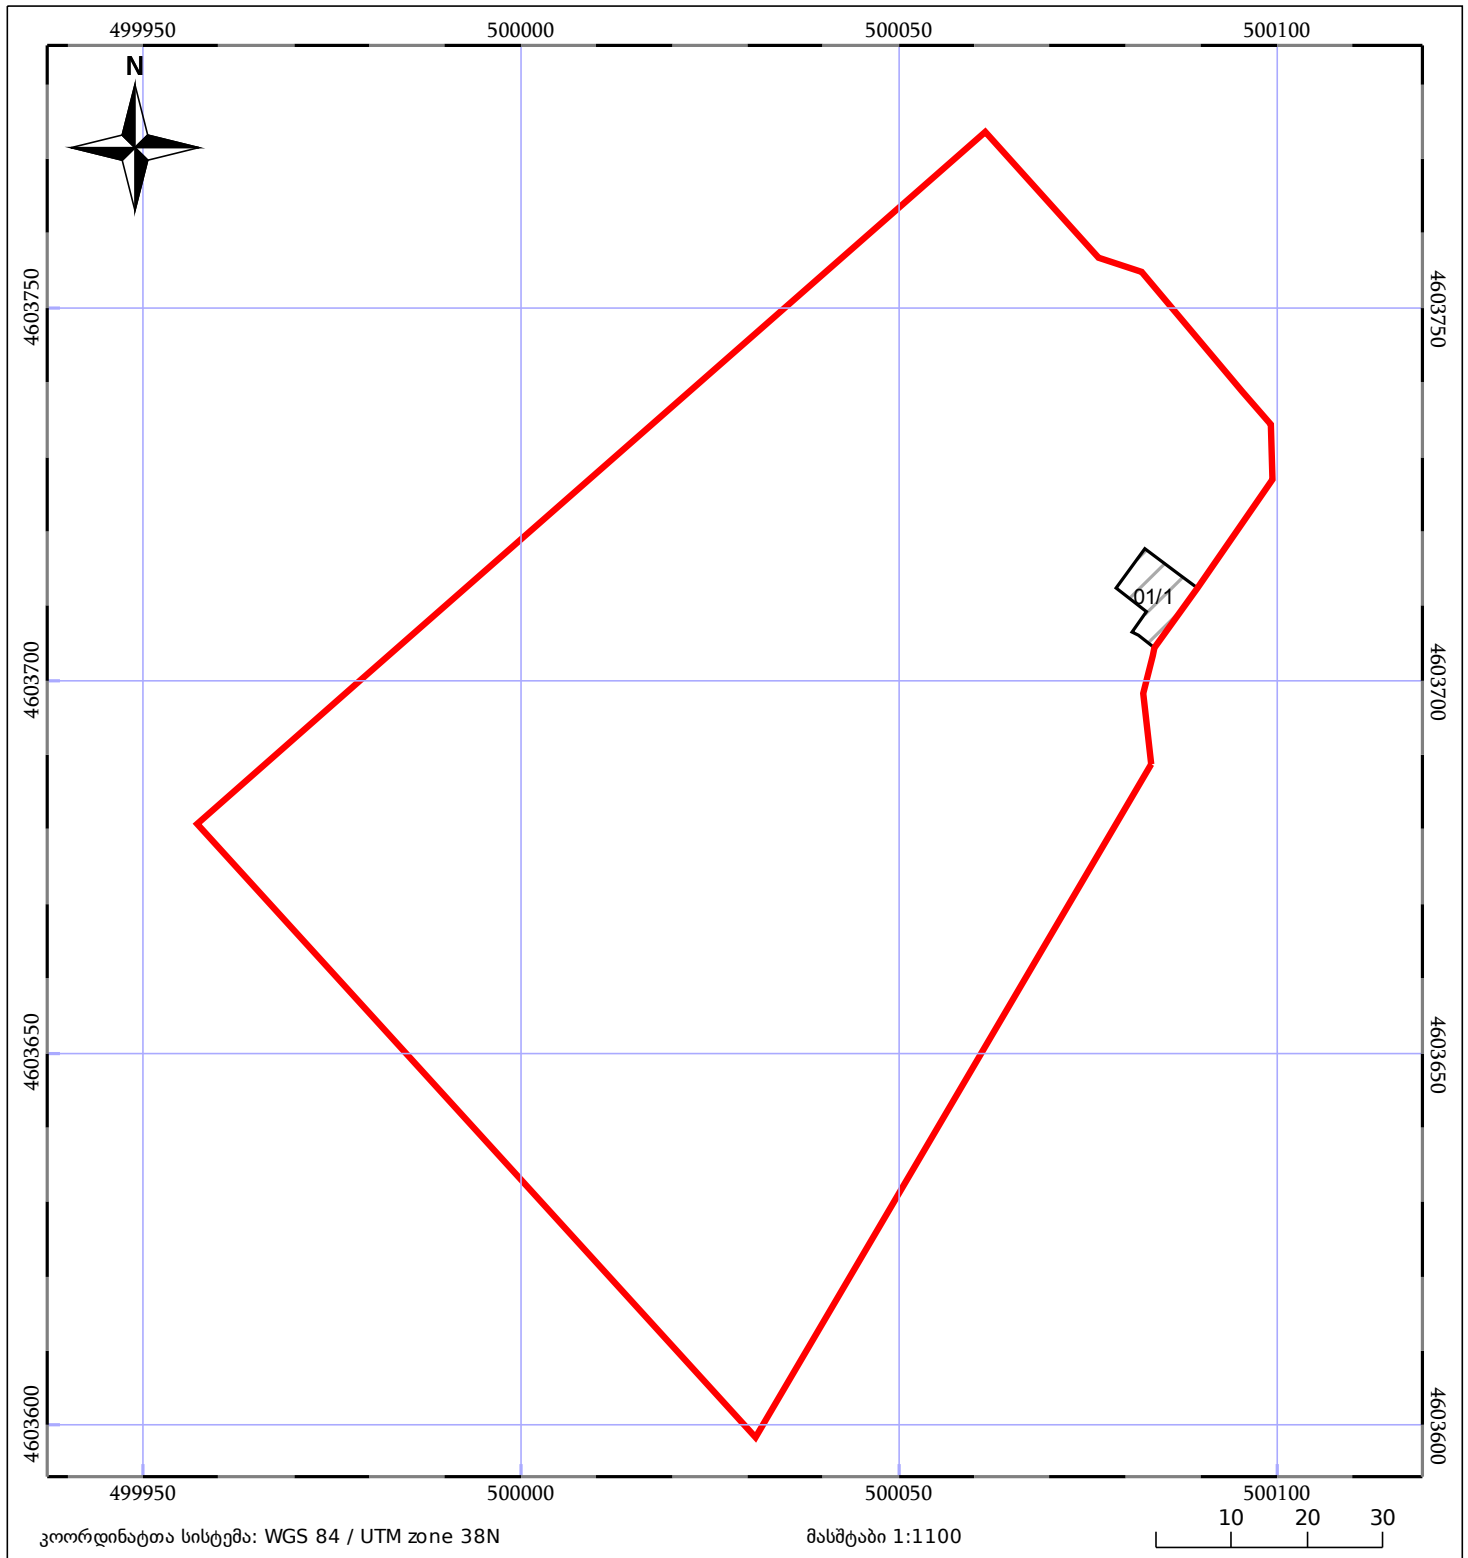

05/25	მშენებარე ნაგებობა	05/25	შენობა/ნაგებობა		ტყის ფონდი
	ნაკვეთის საკადასტრო საზღვარი		ხაზობრივი ნაგებობა		ვალდებულება