



საკადასტრო გეგმა

საჯარო რეესტრის ეროვნული
სააგენტო

საკადასტრო კოდი: **56.12.42.465**

განცხადების ნომერი: **882020261956**


მომზადების თარიღი: **27/05/2020**

ნაკვეთის დანიშნულება:

ფართობი:

არასასოფლო საშენი

430 კვ.მ (WGS 84 / UTM zone 38N)

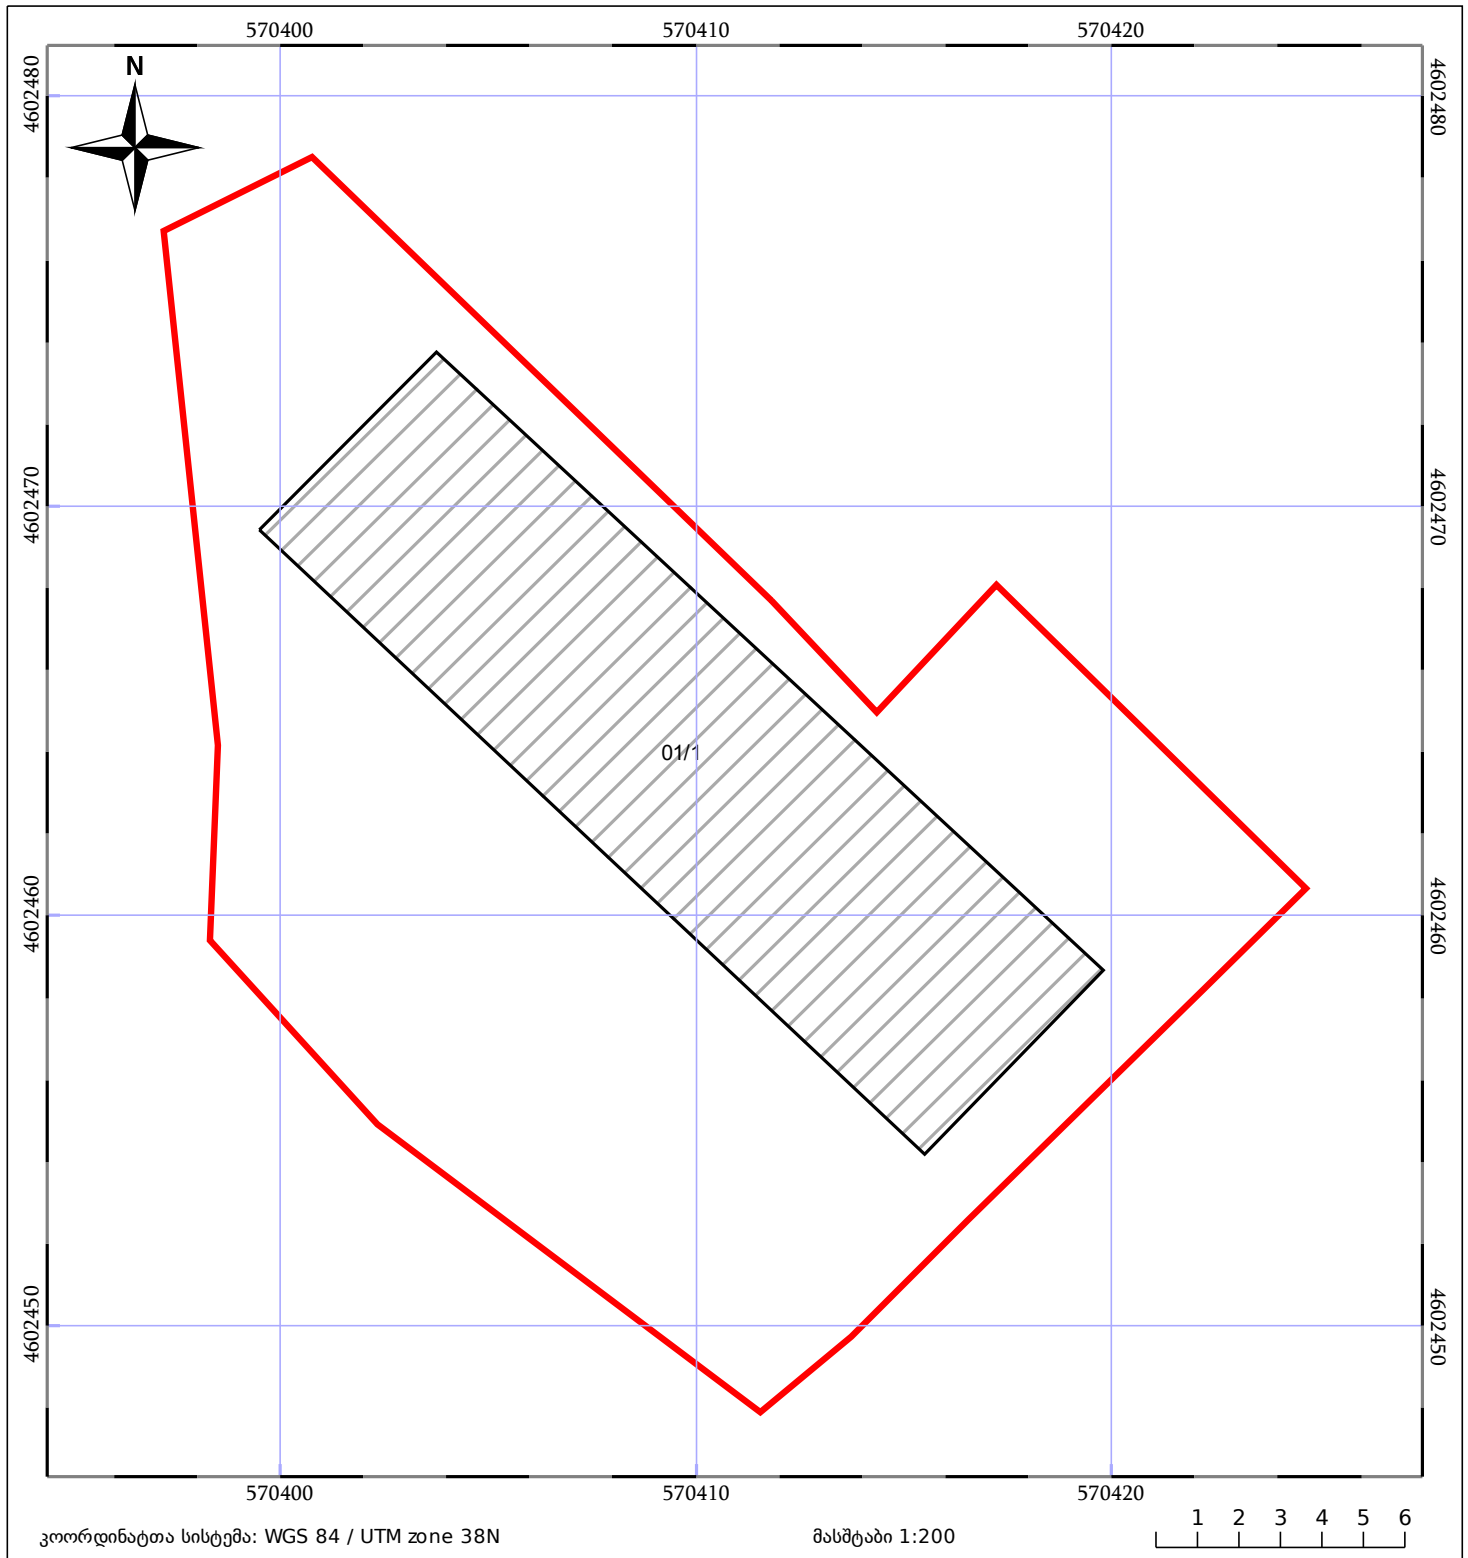

05/25	მშენებარე ნაგებობა		ნაკვეთის საკადასტრო საზღვარი	05/25	შენობა/ნაგებობა
	საზღვარი ნაგებობა		ტყის ფონდი		ვალდებულება