



საკადასტრო გეგმა

საჯარო რეესტრის ეროვნული
სააგენტო

საკადასტრო კოდი: **88.15.21.093**

განცხადების ნომერი: **882019129064**


მომზადების თარიღი: **21/02/2019**

ნაკვეთის დანიშნულება:

ფართობი:

არასასოფლო საშენი

971 კვ.მ (WGS 84 / UTM zone 38N)

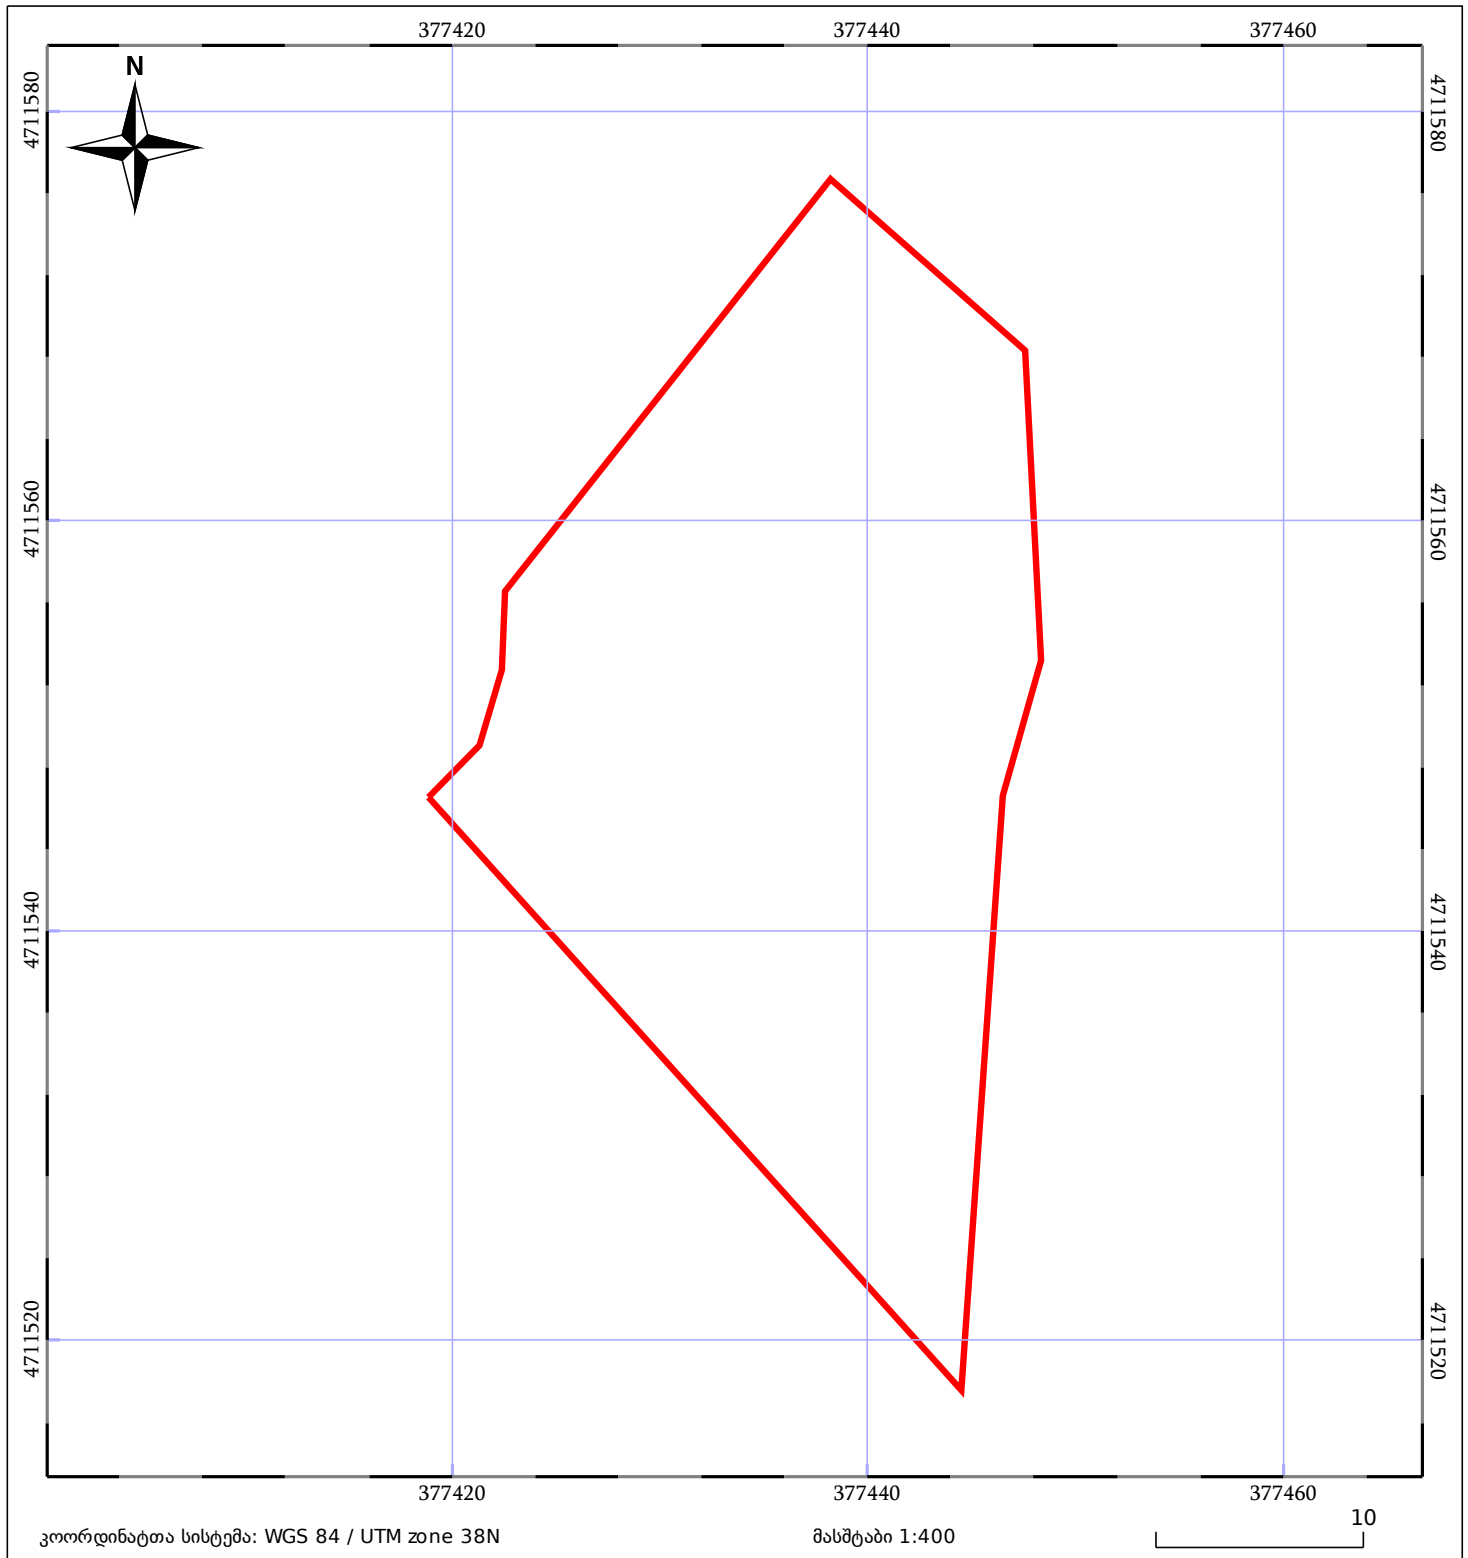

05/25 მშენებარე ნაგებობა	05/25 შენობა/ნაგებობა	ტყის ფონდი
ნაკვეთის საკადასტრო საზღვარი	ხაზობრივი ნაგებობა	ვალდებულება