



საკადასტრო გეგმა

საჯარო რეესტრის ეროვნული
სააგენტო

საკადასტრო კოდი: **72.13.32.786**

განცხადების ნომერი: **882017378894**


მომზადების თარიღი: **11/05/2017**

ნაკვეთის დანიშნულება:

ფართობი:

არასასოფლო სამეურნეო

381 კვ.მ (WGS 84 / UTM zone 38N)

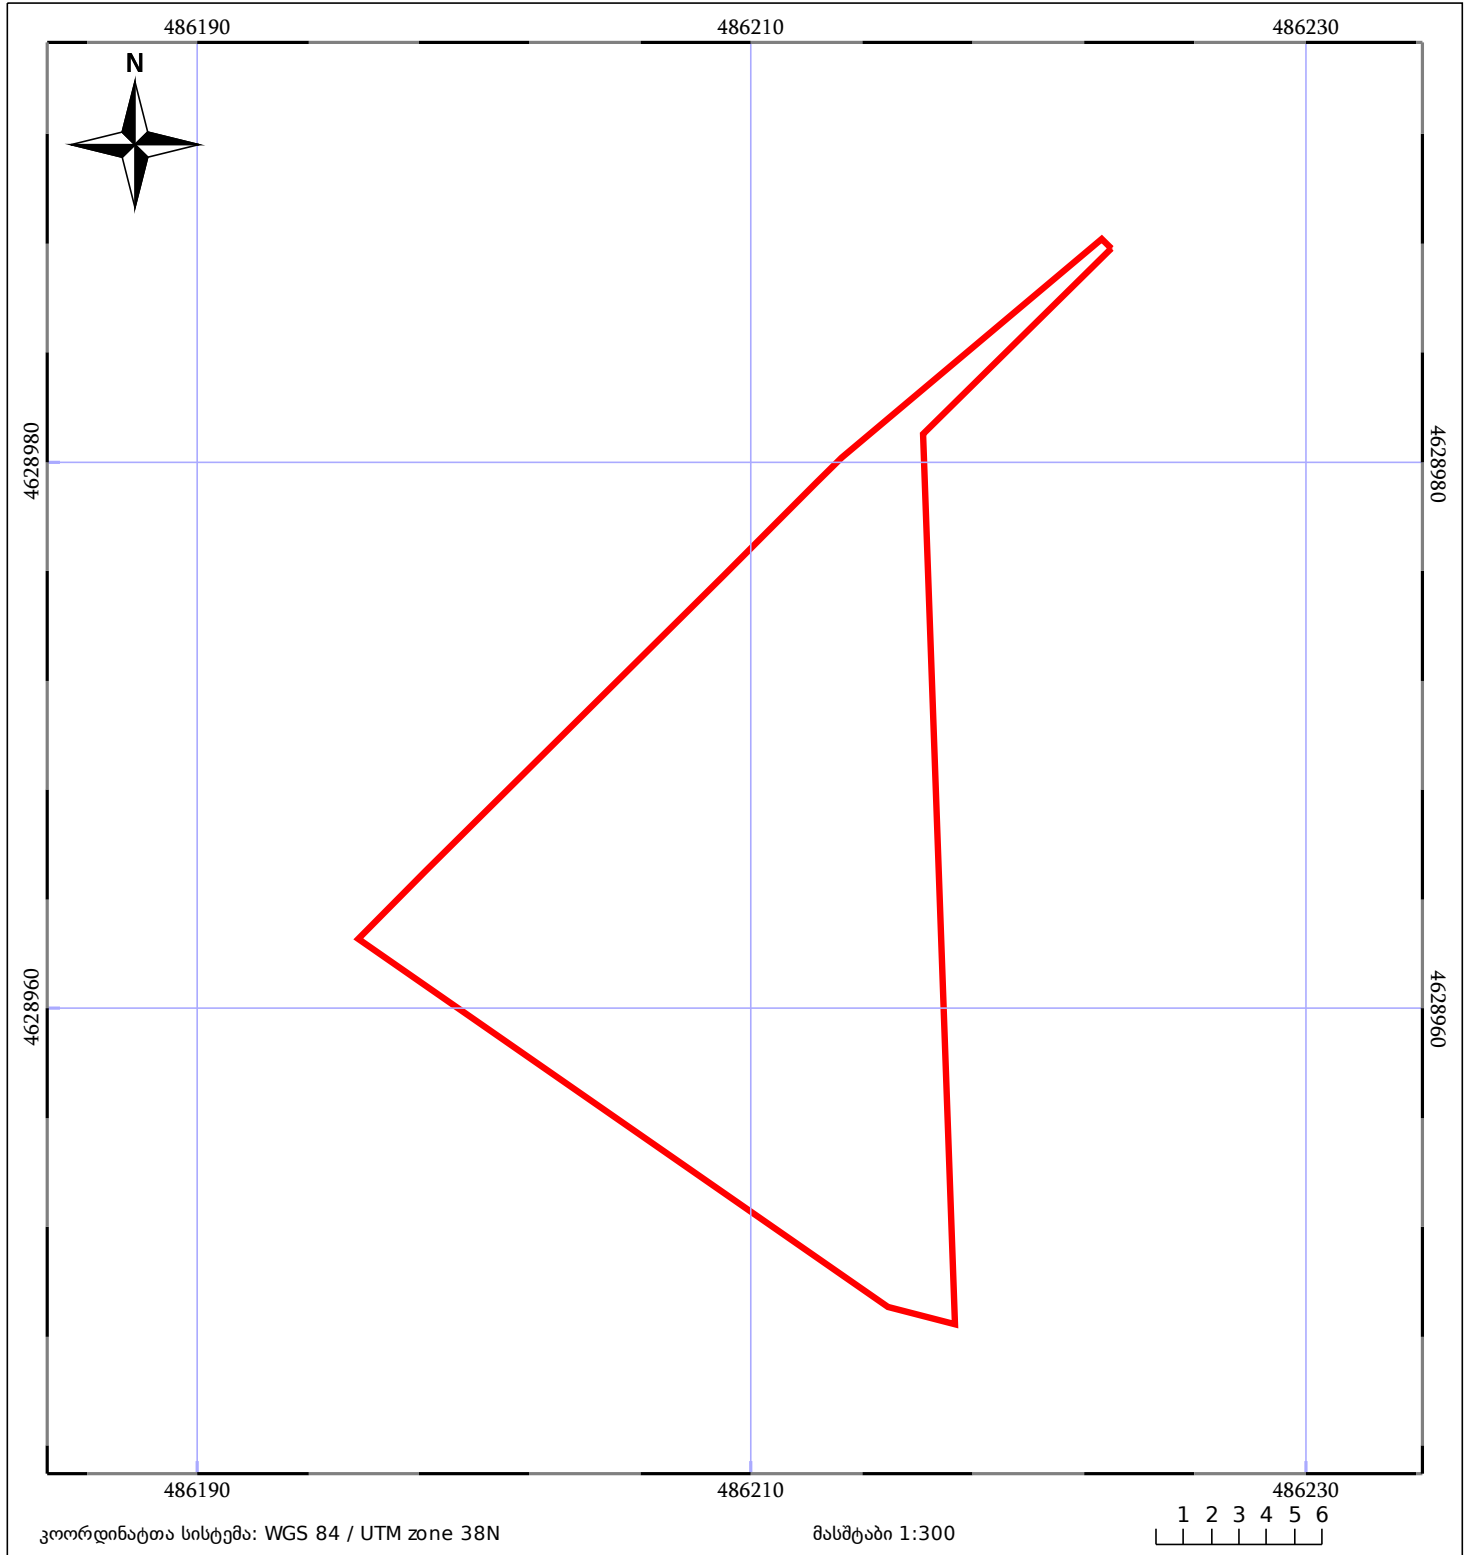

ნაკვეთის საკადასტრო საზღვარი	ხაზობრივი ნაგებობა	ტყის ფონდი
შენობა/ნაგებობა	მშენებარე ნაგებობა	ვალდებულება