



საკადასტრო გეგმა

საჯარო რეესტრის ეროვნული
სააგენტო

საკადასტრო კოდი: **85.21.27.112**

განცხადების ნომერი: **882019150059**


მომზადების თარიღი: **28/02/2019**

ნაკვეთის დანიშნულება:

ფართობი:

არასასოფლო საშენობო

14216 კვ.მ (WGS 84 / UTM zone 38N)

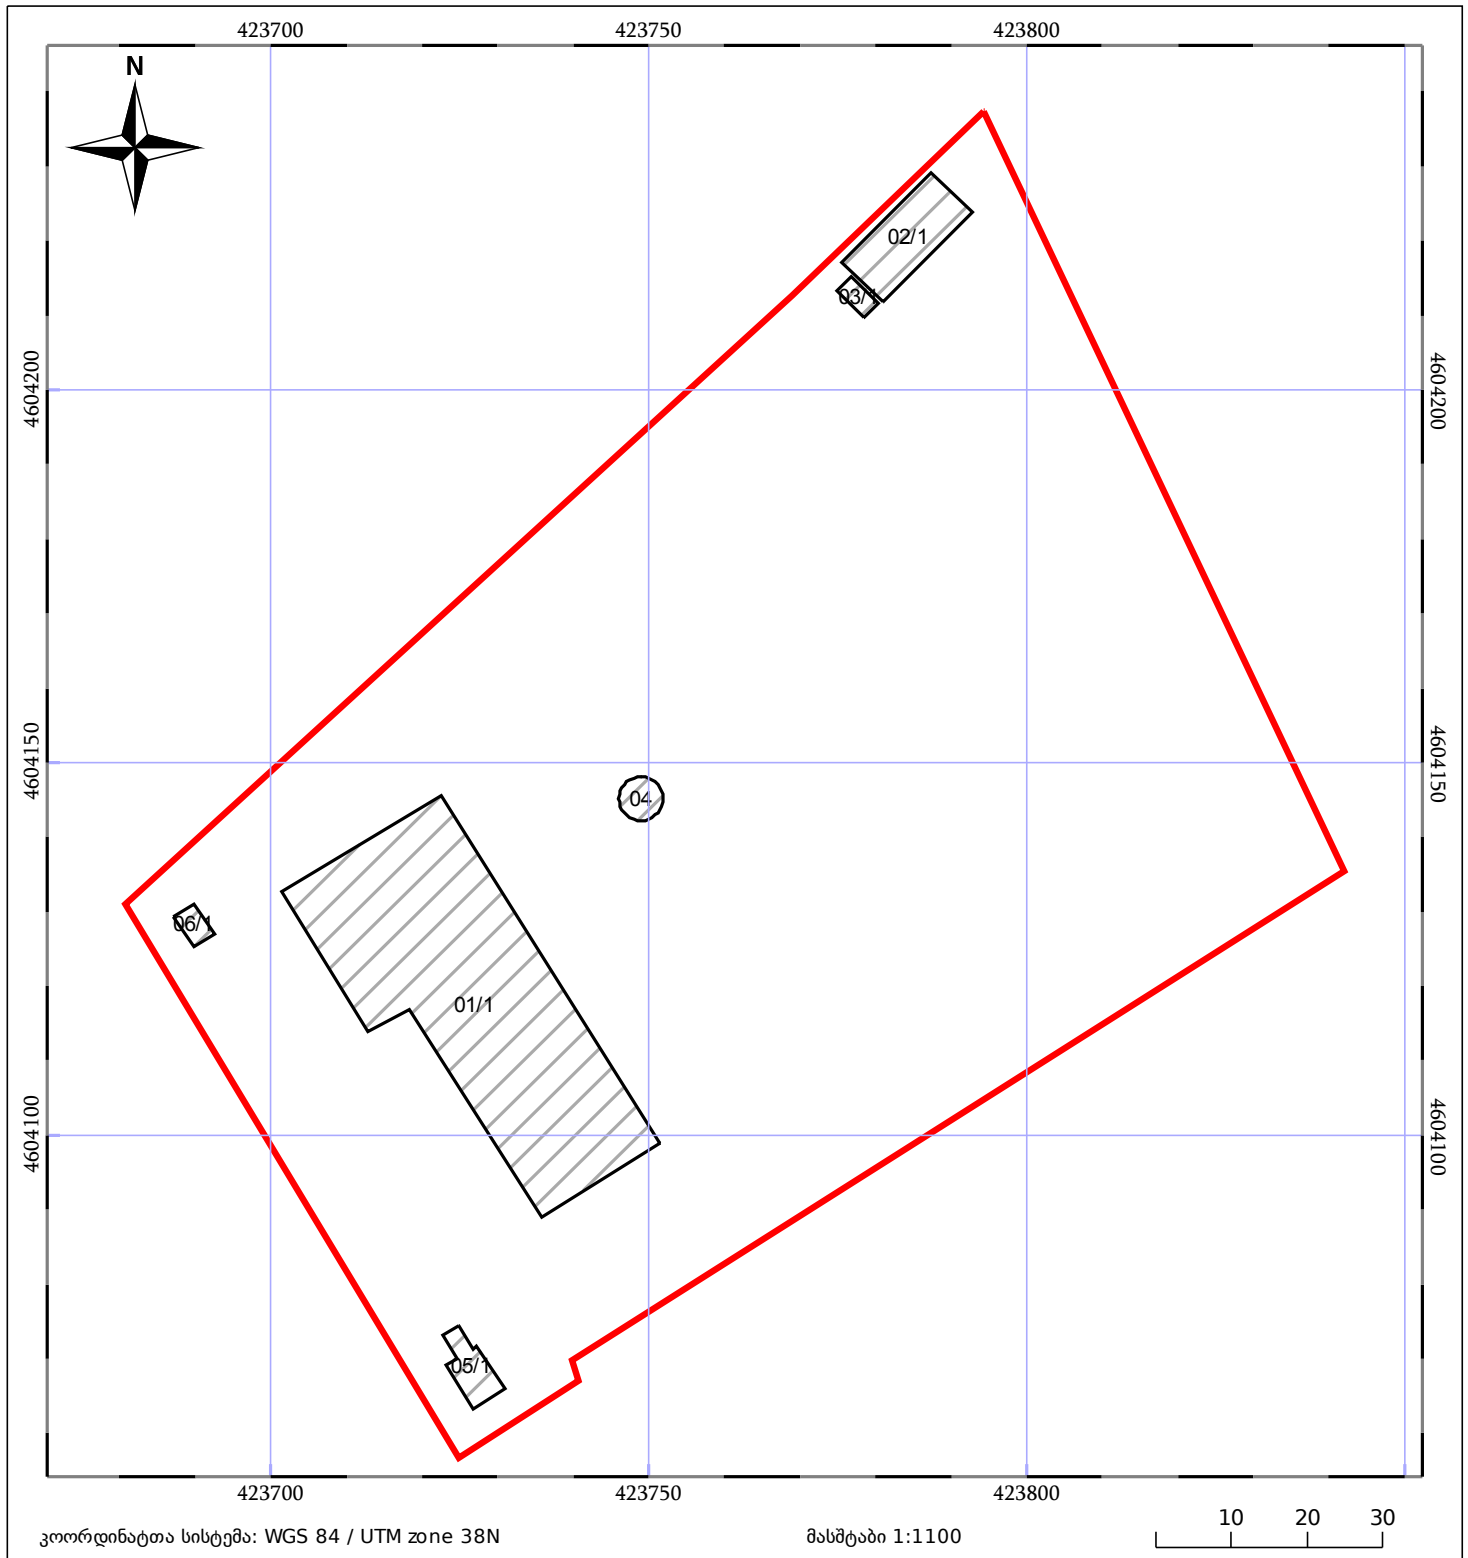

05/25 მშენებარე ნაგებობა

05/25 შენობა/ნაგებობა

ტყის ფონდი

ნაკვეთის საკადასტრო საზღვარი

ხაზობრივი ნაგებობა

ვალდებულება