



საკადასტრო გეგმა

საჯარო რეესტრის ეროვნული
სააგენტო

საკადასტრო კოდი: **62.09.60.216**

განცხადების ნომერი: **882020071294**


მომზადების თარიღი: **30/01/2020**

ნაკვეთის დანიშნულება:

ფართობი:

არასასოფლო სამეურნეო

290 კვ.მ (WGS 84 / UTM zone 38N)

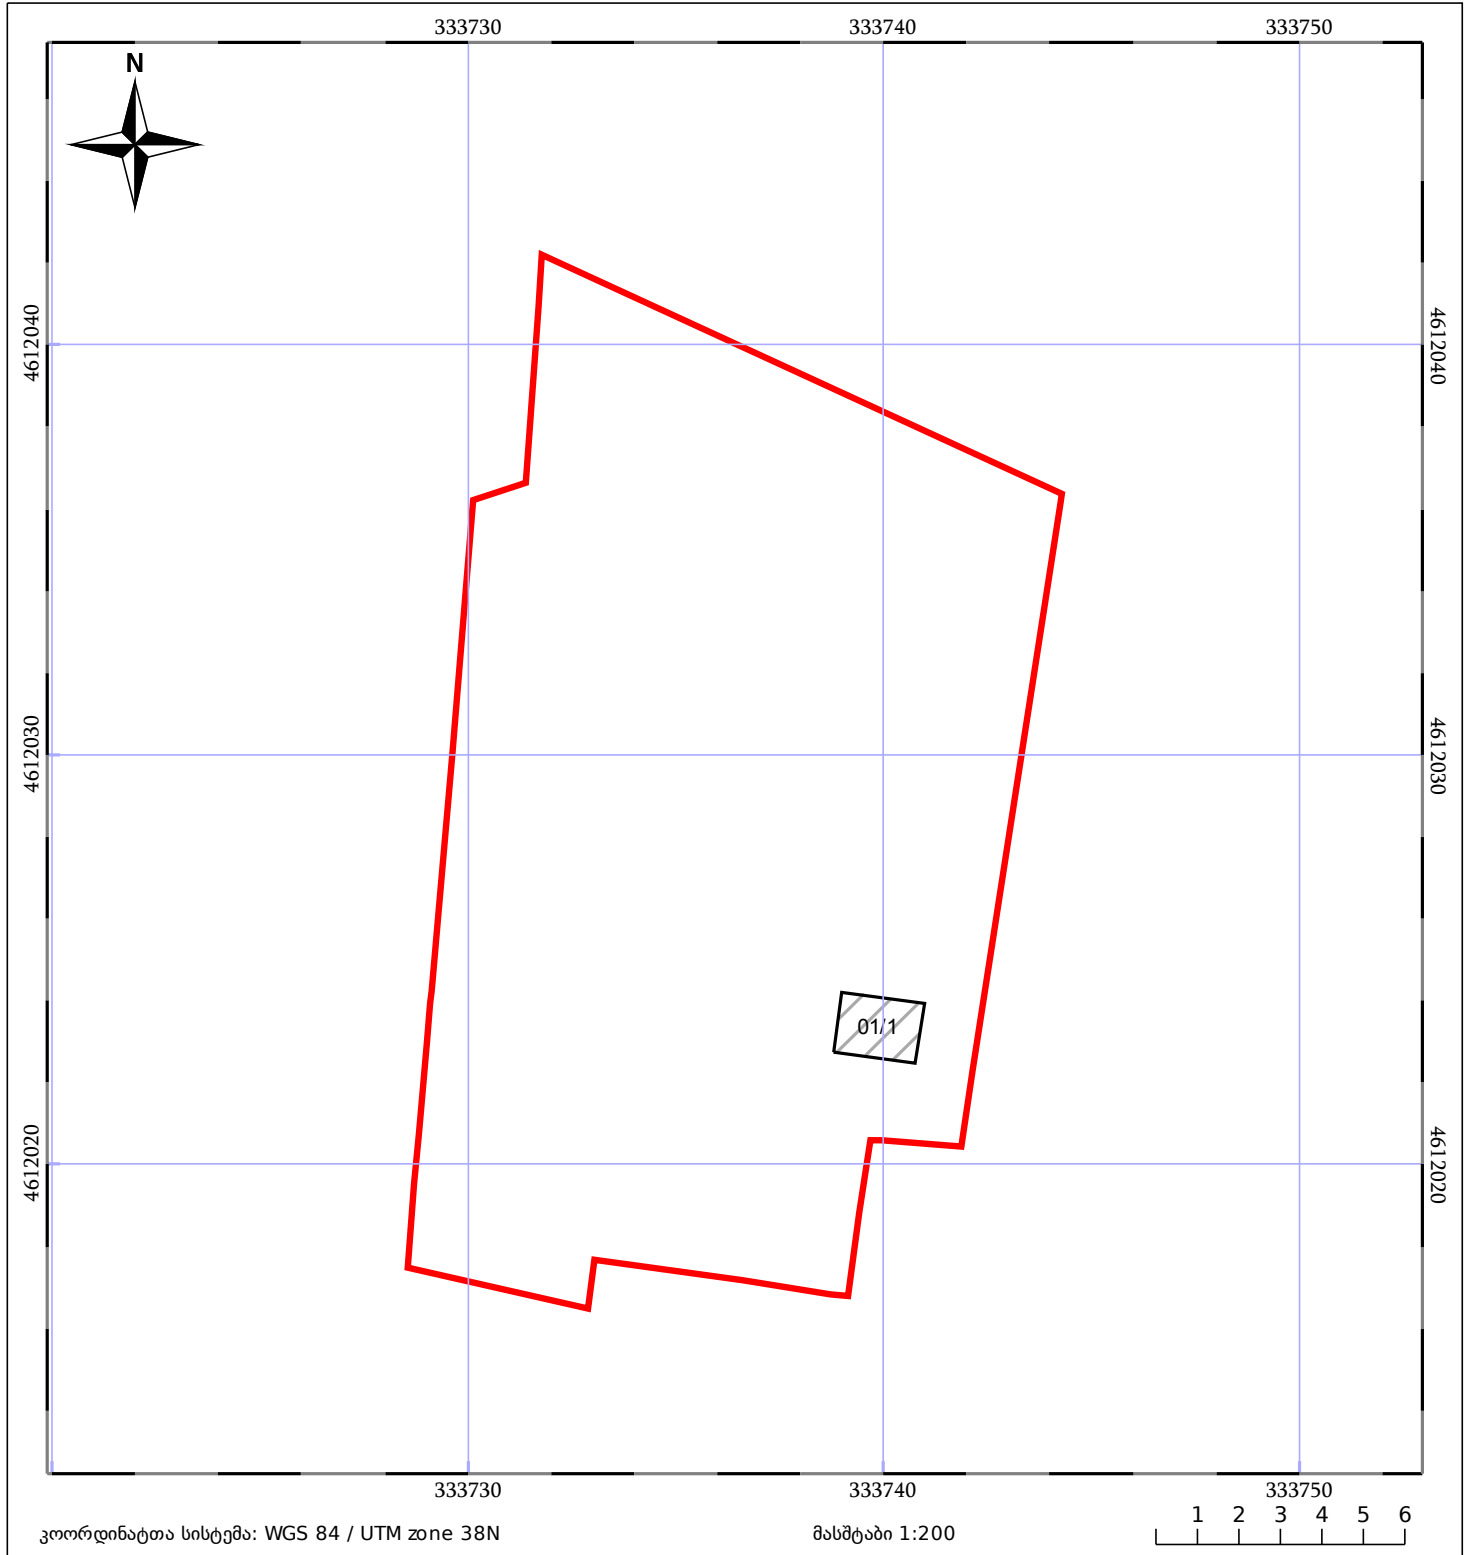

05/25	მშენებარე ნაგებობა		ნაკვეთის საკადასტრო საზღვარი	05/25	შენობა/ნაგებობა
	საზღვრული ნაგებობა		ტყის ფონდი		ვალდებულება