




# საკადასტრო გეგმა

საჯარო რეესტრის ეროვნული  
სააგენტო

საკადასტრო კოდი: **50.09.36.271**  
განცხადების ნომერი: **882019551726**  
მომზადების თარიღი: **09/07/2019**

ნაკვეთის დანიშნულება:  
ფართობი:

სასოფლო-სამეურნეო(სახნავი)  
**3628 კვ.მ (WGS 84 / UTM zone 38N)**

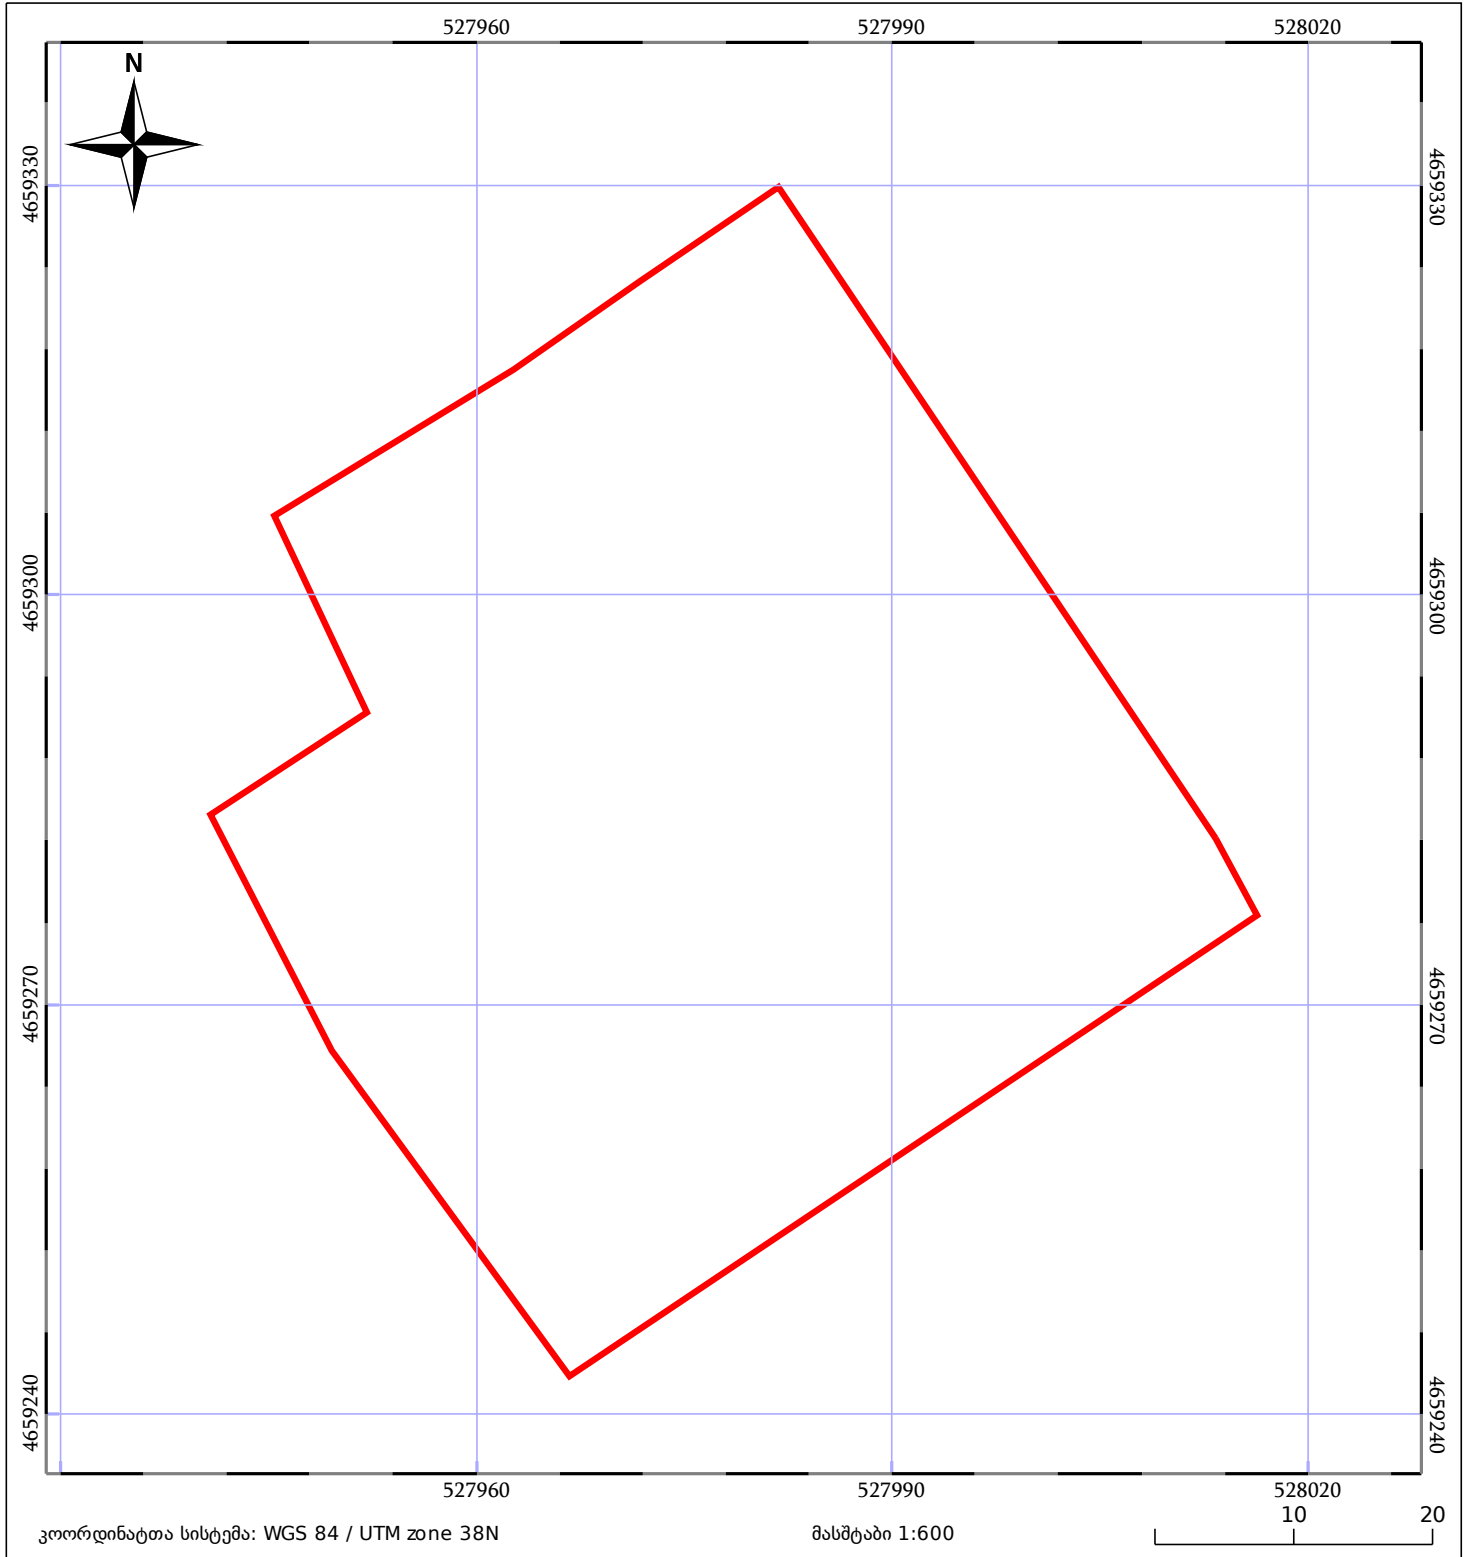

05/25 მშენებარე ნაგებობა	05/25 მენობა/ნაგებობა	ტყის ფონდი
ნაკვეთის საკადასტრო საზღვარი	საზომრივი ნაგებობა	ვალდებულება