



საკადასტრო გეგმა

საჯარო რეესტრის ეროვნული
სააგენტო

საკადასტრო კოდი: **01.12.01.004.032**

განცხადების ნომერი: **882019426478**


მომზადების თარიღი: **30/05/2019**

ნაკვეთის დანიშნულება:

ფართობი:

არასასოფლო სამეურნეო

447 კვ.მ (WGS 84 / UTM zone 38N)

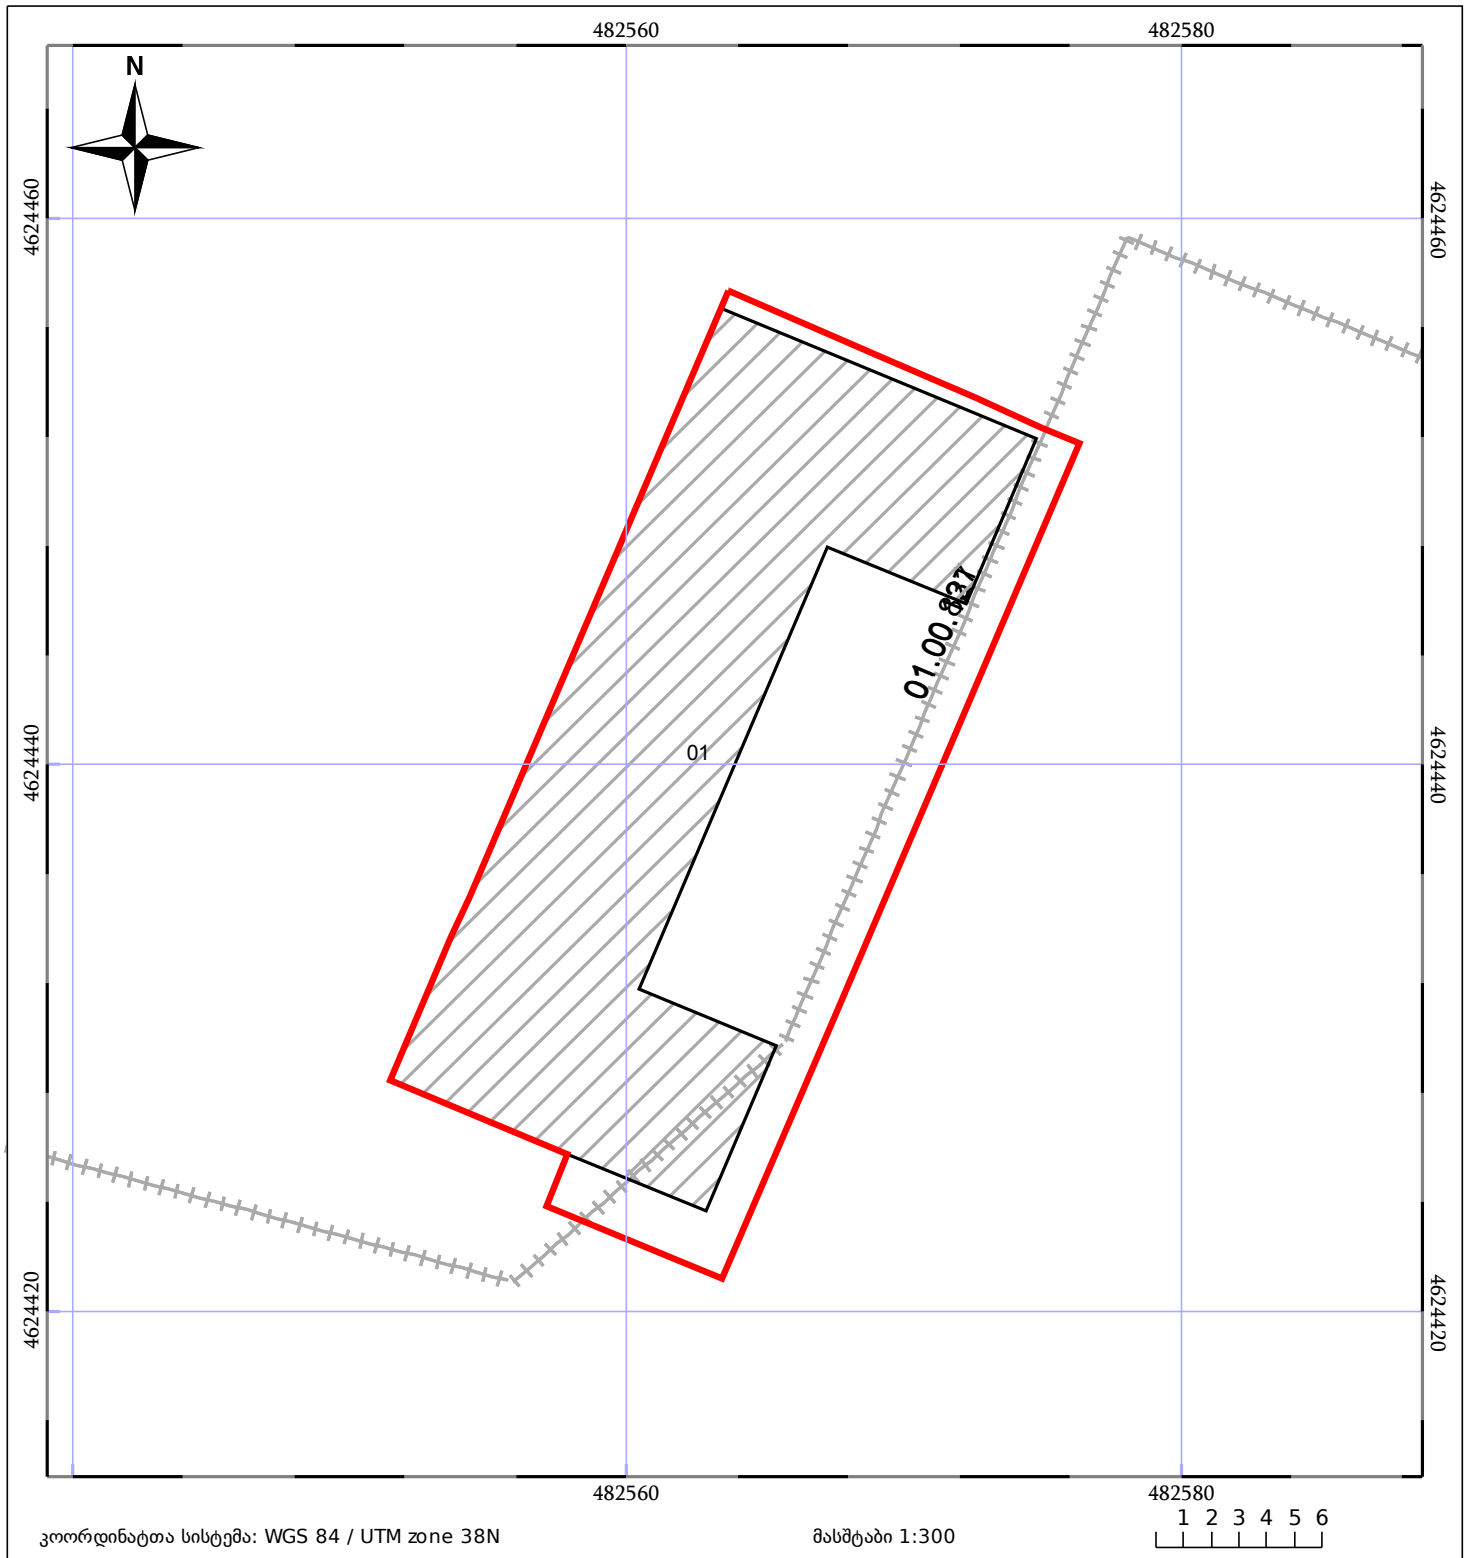

05/25	მშენებარე ნაგებობა	05/25	მწიფე/ნაგებობა		ტყის ფონდი
	ნაკვეთის საკადასტრო საზღვარი		საზოგადოებრივი ნაგებობა		ვალდებულება