



საკადასტრო გეგმა

საჯარო რეესტრის ეროვნული
სააგენტო

საკადასტრო კოდი: 81.12.20.571

ნაკვეთის დანიშნულება:

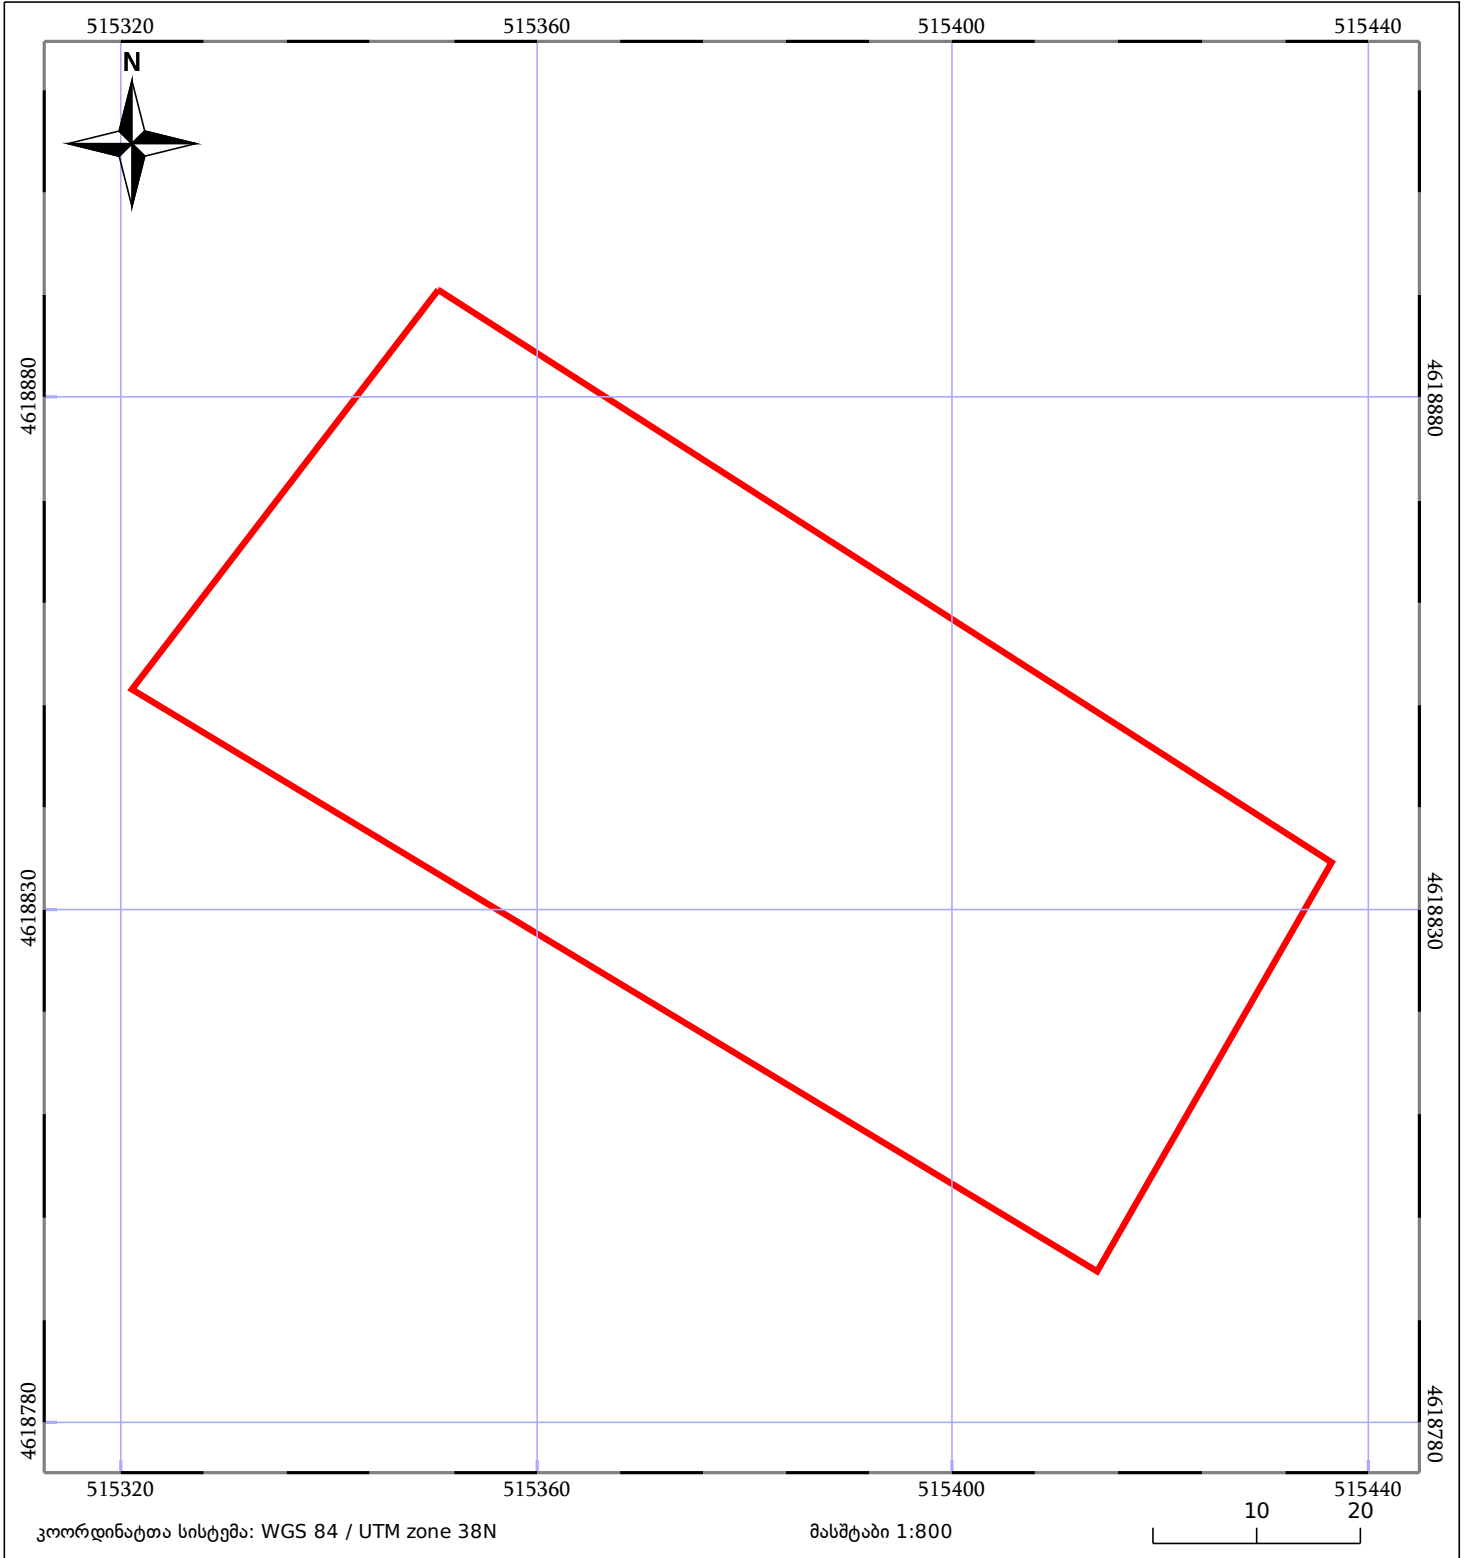
არასასოფლო სამეურნეო




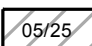
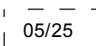

განცხადების ნომერი: 882016456238

ფართობი:

5000 კვ.მ (WGS 84 / UTM zone 38N)

მომზადების თარიღი: 21/07/2016



| | | |
|--|--|---|
|  ნაკვეთის საკადასტრო საზღვარი |  ხაზობრივი ნაგებობა |  ტყის ფონდი |
|  მენობა/ნაგებობა |  მშენებარე ნაგებობა |  ვალდებულება |