



## საკადასტრო გეგმა

საჯარო რეესტრის ეროვნული  
სააგენტო

საკადასტრო კოდი: **03.03.01.692**

განცხადების ნომერი: **882016906795**


მომზადების თარიღი: **11/01/2017**

ნაკვეთის დანიშნულება:

ფართობი:

არასასოფლო სამეურნეო

**451 კვ.მ (WGS 84 / UTM zone 38N)**

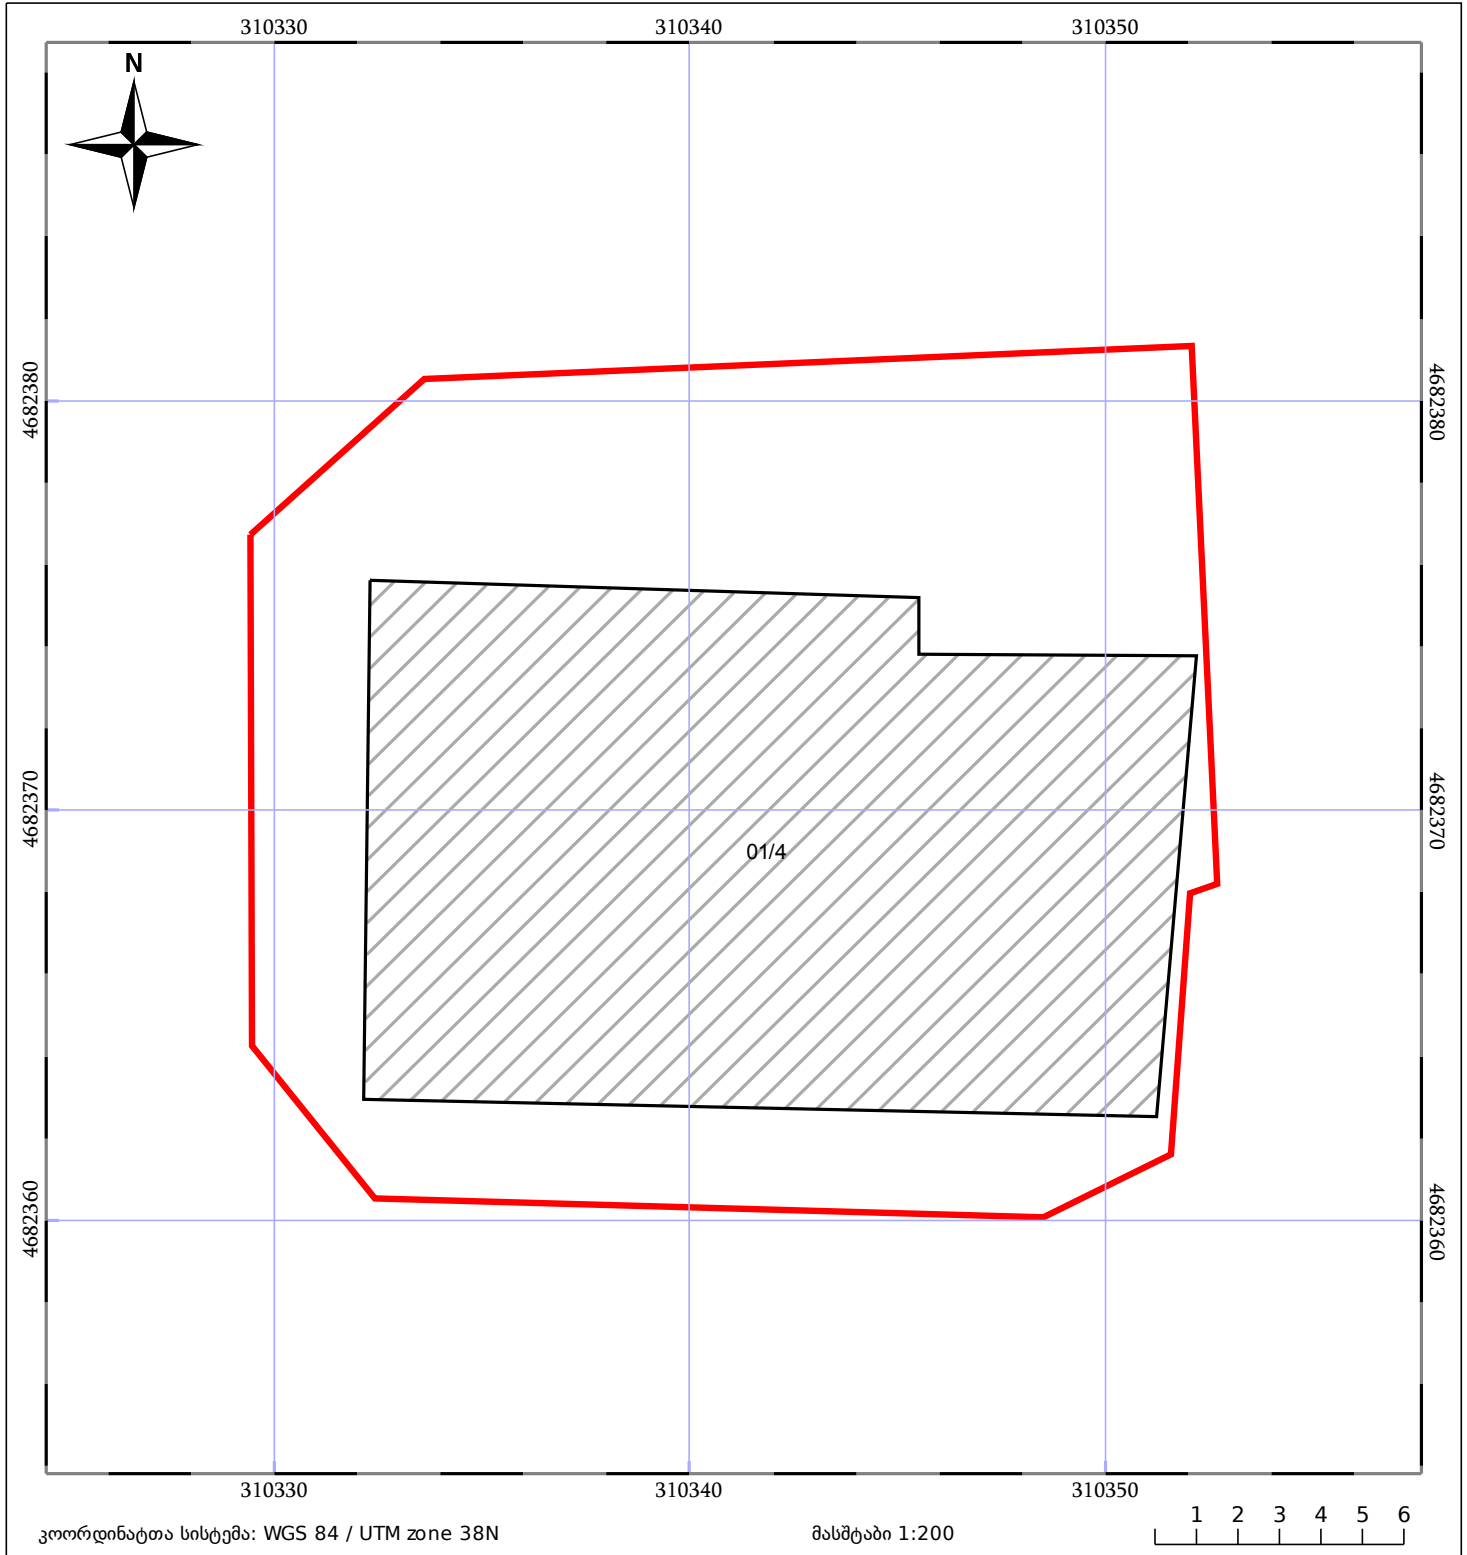

|                              |                         |             |
|------------------------------|-------------------------|-------------|
| ნაკვეთის საკადასტრო საზღვარი | საზოგადოებრივი ნაგებობა | ტყის ფონდი  |
| შენობა/ნაგებობა              | მშენებარე ნაგებობა      | ვალდებულება |