



საკადასტრო გეგმა

საჯარო რეესტრის ეროვნული
სააგენტო

საკადასტრო კოდი: **02.07.04.059**

განცხადების ნომერი: **882019661519**


მომზადების თარიღი: **14/08/2019**

ნაკვეთის დანიშნულება:

ფართობი:

არასასოფლო სამეურნეო

3318 კვ.მ (WGS 84 / UTM zone 38N)

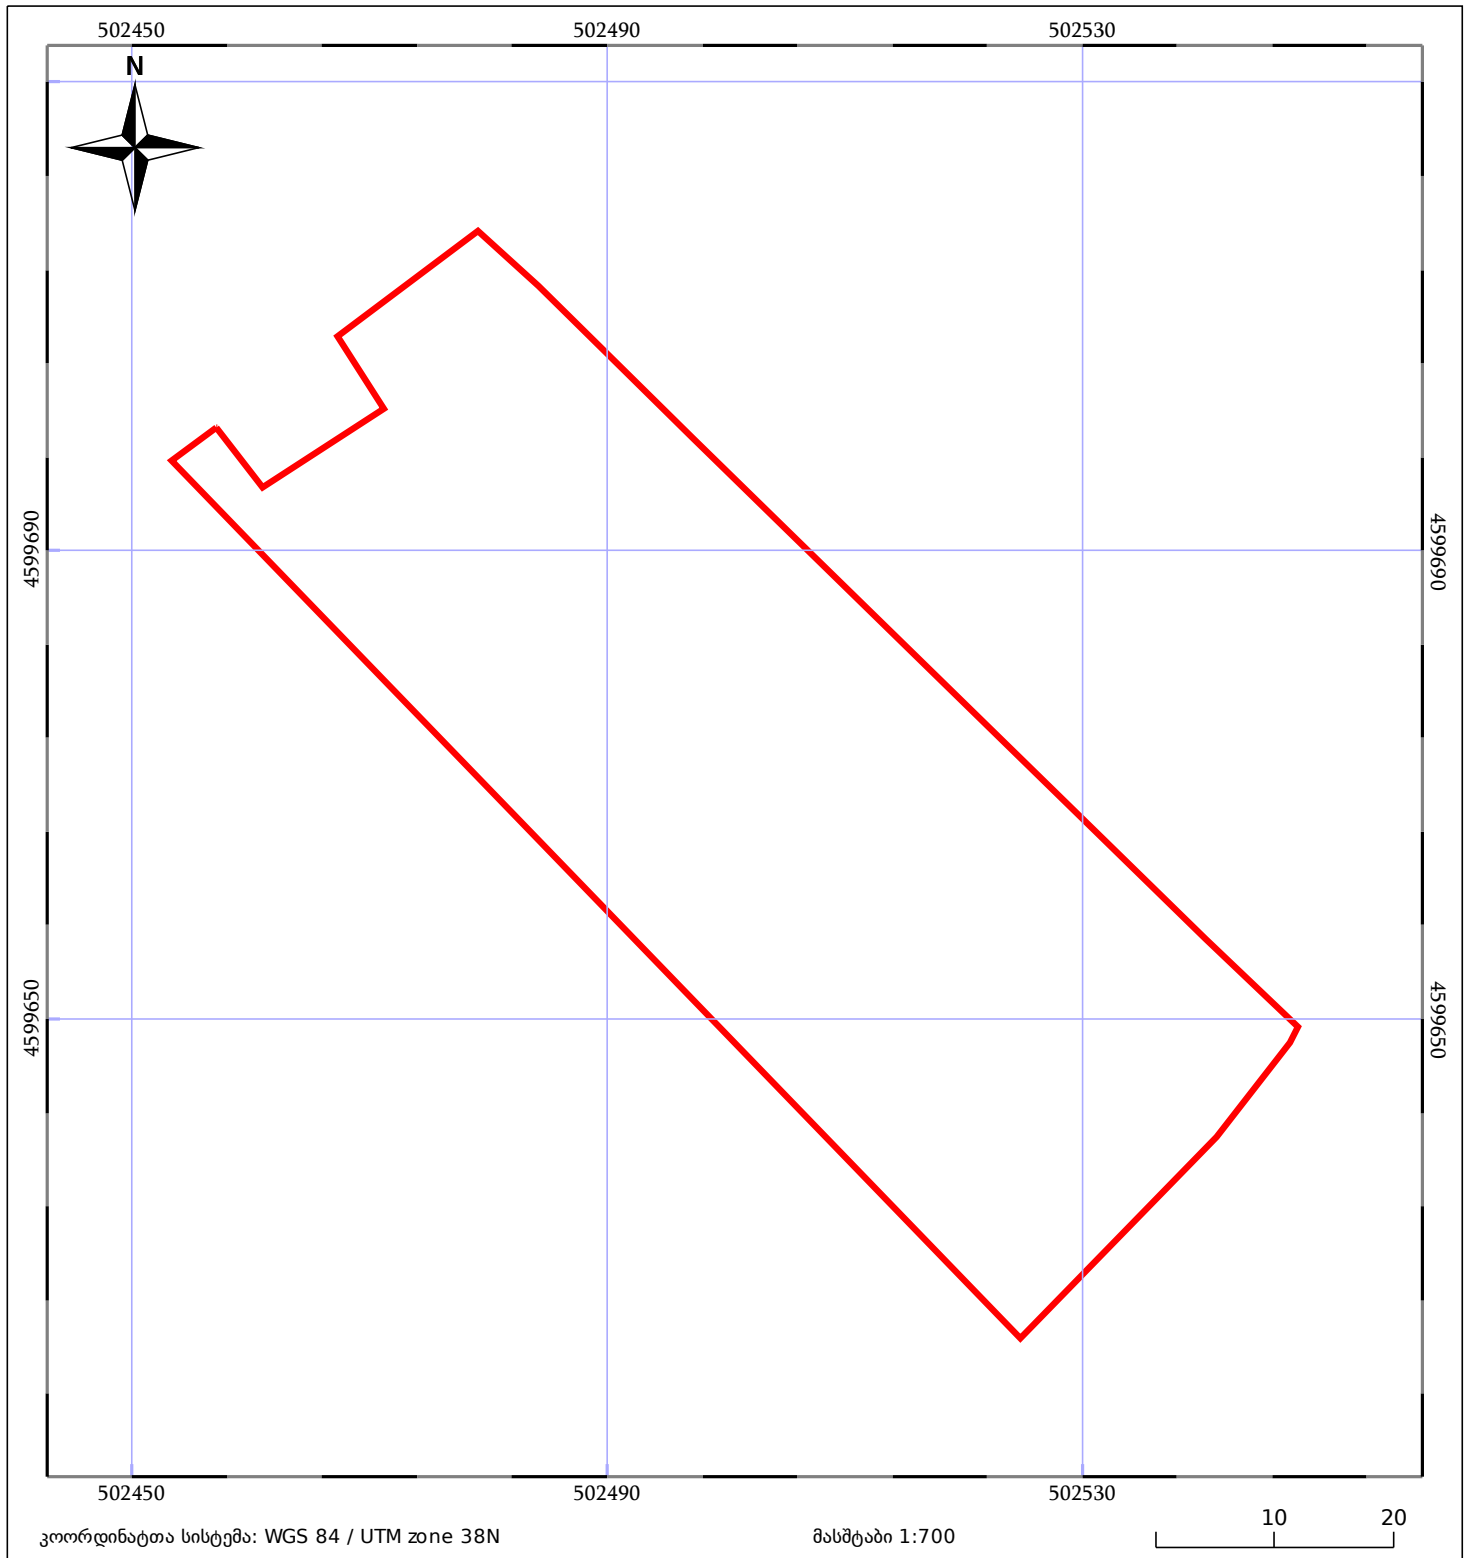

05/25 მშენებარე ნაგებობა	05/25 შენობა/ნაგებობა	ტყის ფონდი
ნაკვეთის საკადასტრო საზღვარი	საზოგადოებრივი ნაგებობა	ვალდებულება