



საკადასტრო გეგმა

საჯარო რეესტრის ეროვნული
სააგენტო

საკადასტრო კოდი: **69.12.56.368**

განცხადების ნომერი: **882019478583**

მომზადების თარიღი: **18/06/2019**

ნაკვეთის დანიშნულება:


ფართობი:

ვალდებულების ფართობი :

სასოფლო-სამეურნეო(სათიბი)

12343 კვ.მ (WGS 84 / UTM zone 38N)

2572 კვ.მ (WGS 84 / UTM zone 38N)

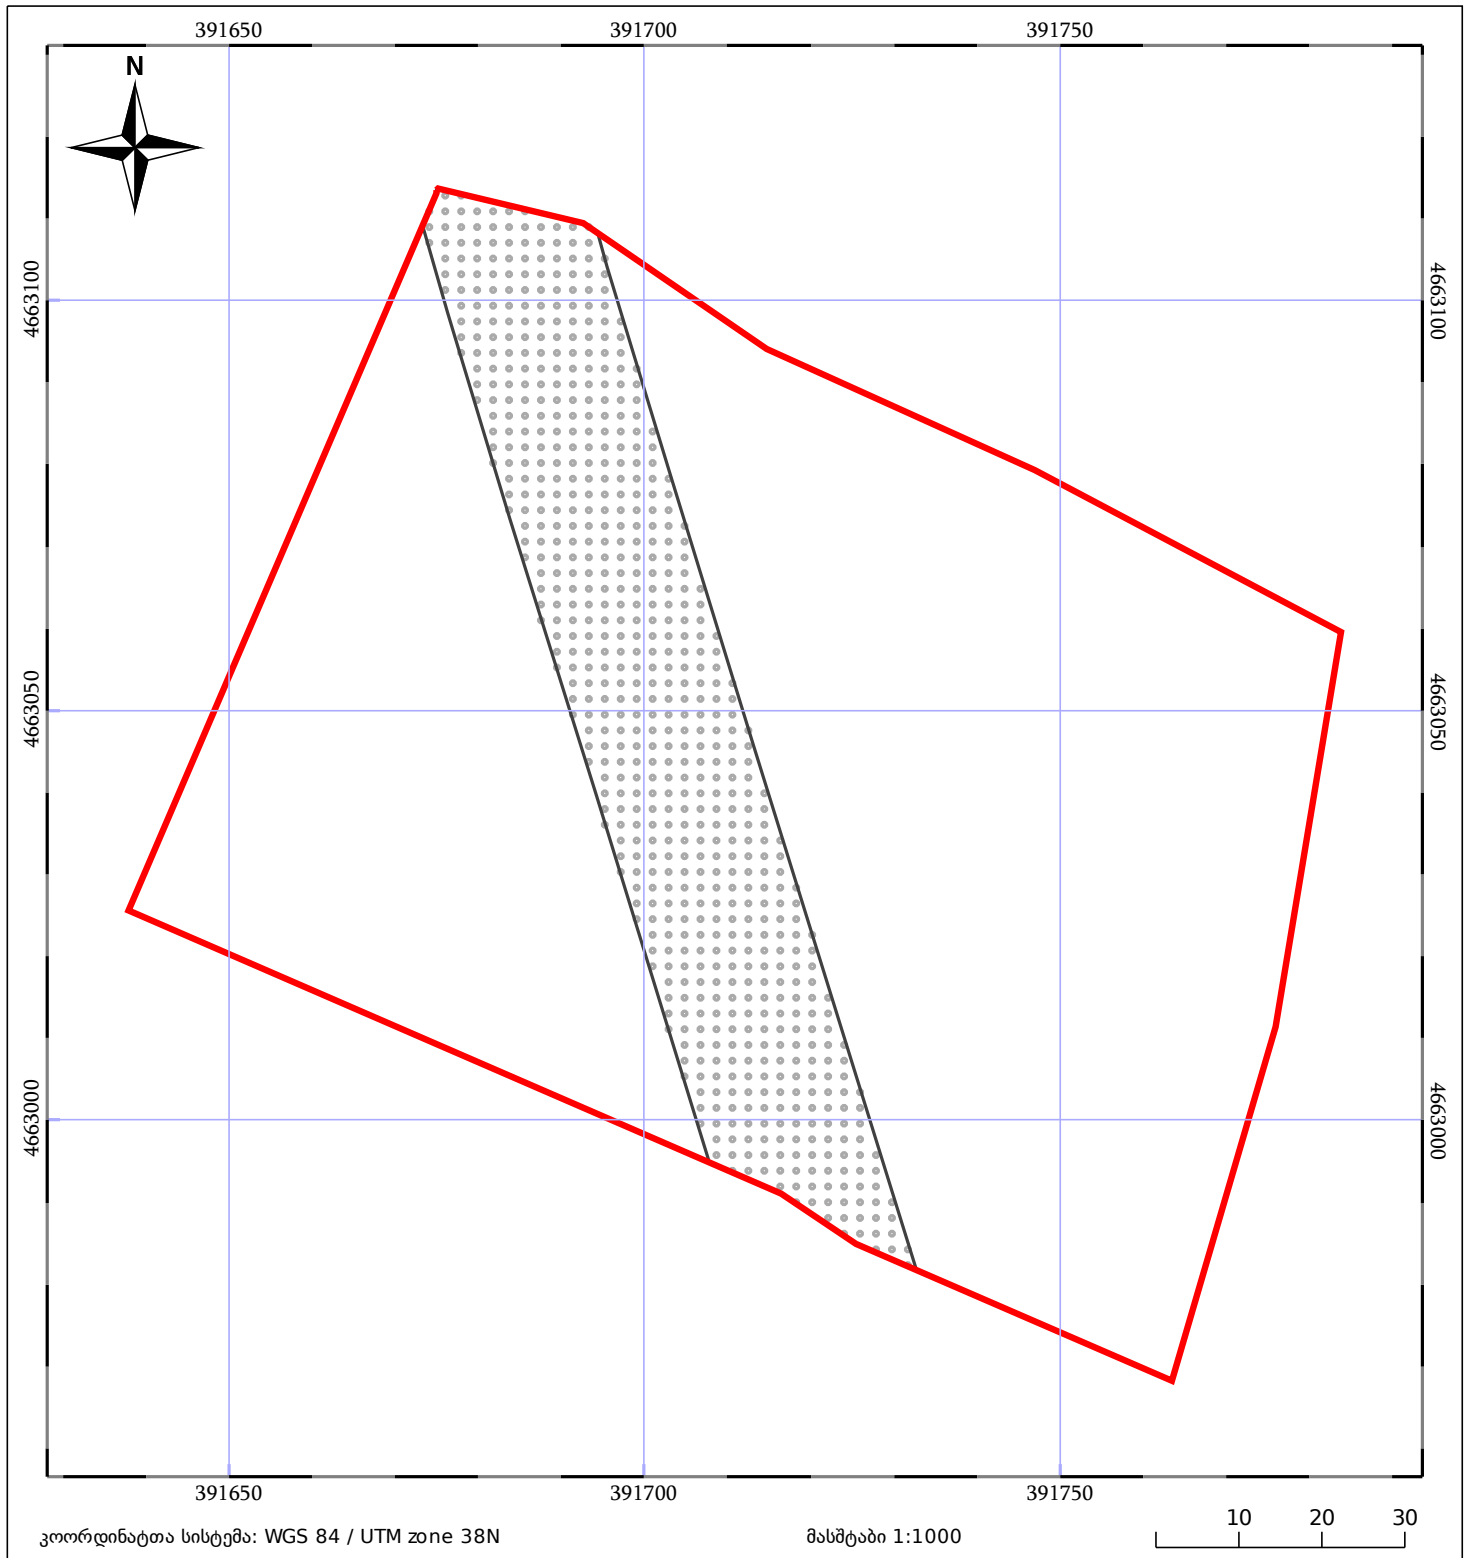

05/25 მშენებარე ნაგებობა	05/25 შენობა/ნაგებობა	ტყის ფონდი
ნაკვეთის საკადასტრო საზღვარი	ხაზობრივი ნაგებობა	ვალდებულება