



საკადასტრო გეგმა

საჯარო რეესტრის ეროვნული
სააგენტო

საკადასტრო კოდი: **03.01.22.288**

განცხადების ნომერი: **882020946137**


მომზადების თარიღი: **14/12/2020**

ნაკვეთის დანიშნულება:

ფართობი:

არასასოფლო საშენი

711 კვ.მ (WGS 84 / UTM zone 38N)

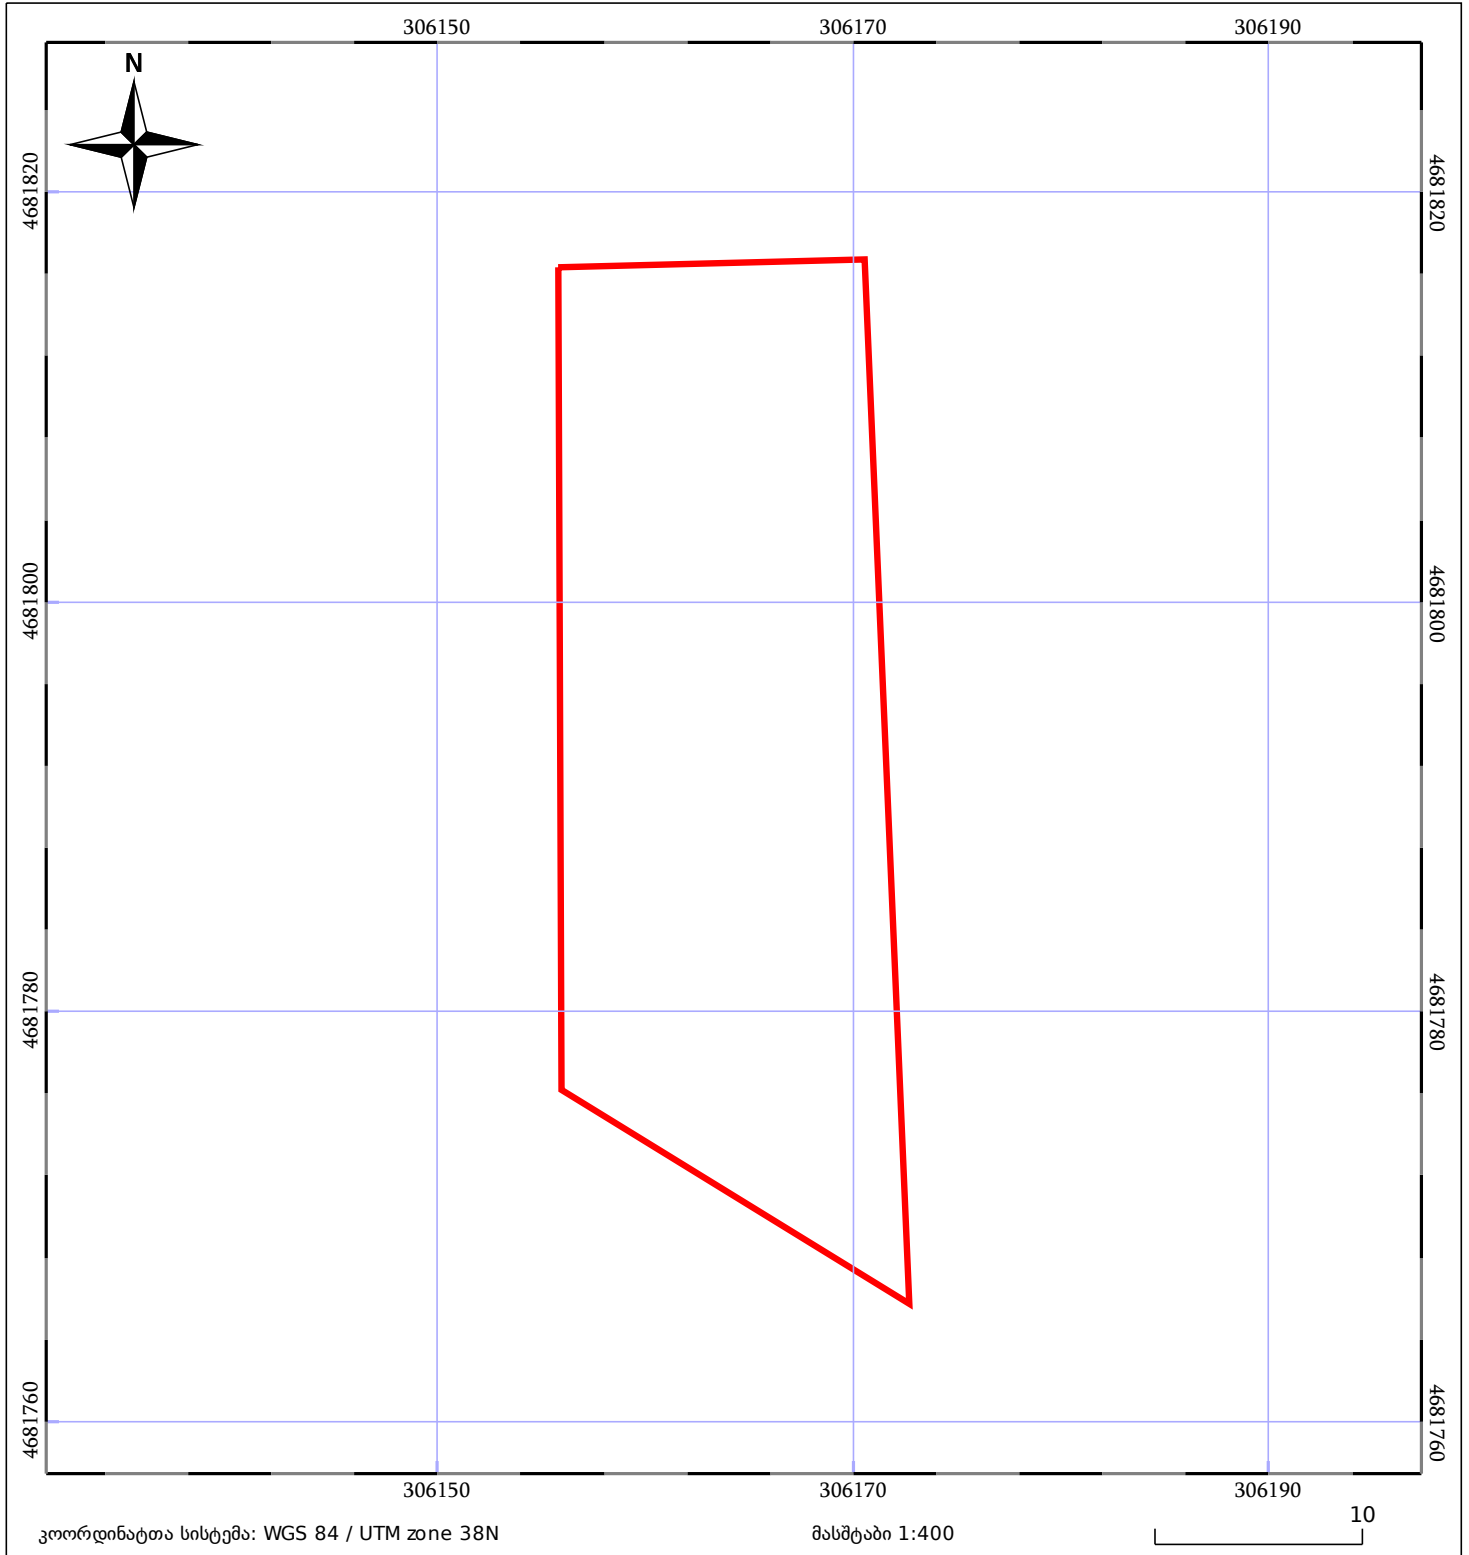

05/25	მშენებარე ნაგებობა		ნაკვეთის საკადასტრო საზღვარი	05/25	შენობა/ნაგებობა
	საზღვრის ნაგებობა		ტყის ფონდი		ვალდებულება