



საკადასტრო გეგმა

საჯარო რეესტრის ეროვნული
სააგენტო

საკადასტრო კოდი: **72.16.20.130**

განცხადების ნომერი: **882019132595**


მომზადების თარიღი: **22/02/2019**

ნაკვეთის დანიშნულება:

ფართობი:

არასასოფლო სამეურნეო

286 კვ.მ (WGS 84 / UTM zone 38N)

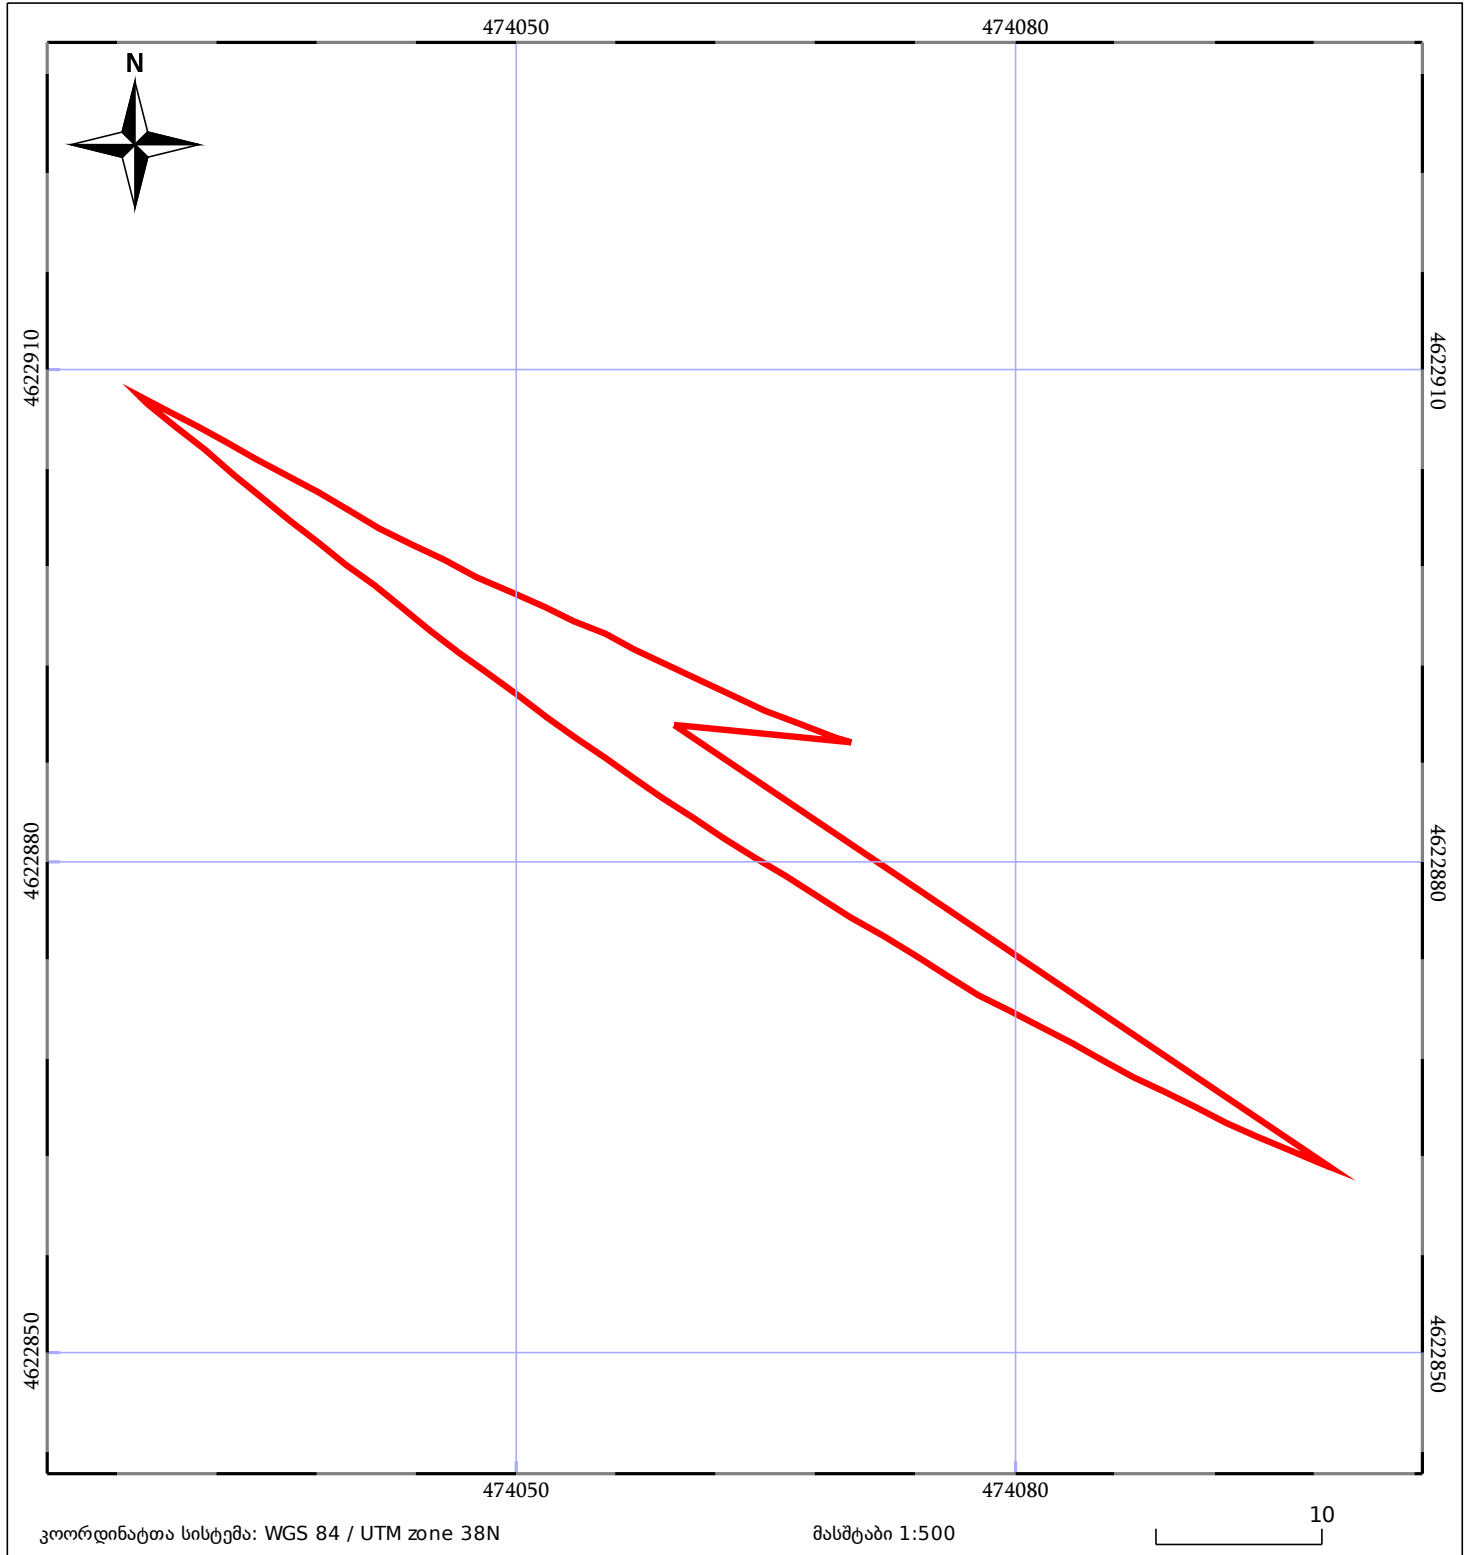

05/25	მშენებარე ნაკვეთი	05/25	შენიშნული ნაკვეთი		ტყის ფონდი
	ნაკვეთის საკადასტრო საზღვარი		საზღვრის ნაკვეთი		ვალდებულება