



საკადასტრო გეგმა

საჯარო რეესტრის ეროვნული
სააგენტო

საკადასტრო კოდი: **72.06.02.000.284**

განცხადების ნომერი: **882019662675**


მომზადების თარიღი: **14/08/2019**

ნაკვეთის დანიშნულება:

ფართობი:

არასასოფლო საშენი

13516 კვ.მ (WGS 84 / UTM zone 38N)

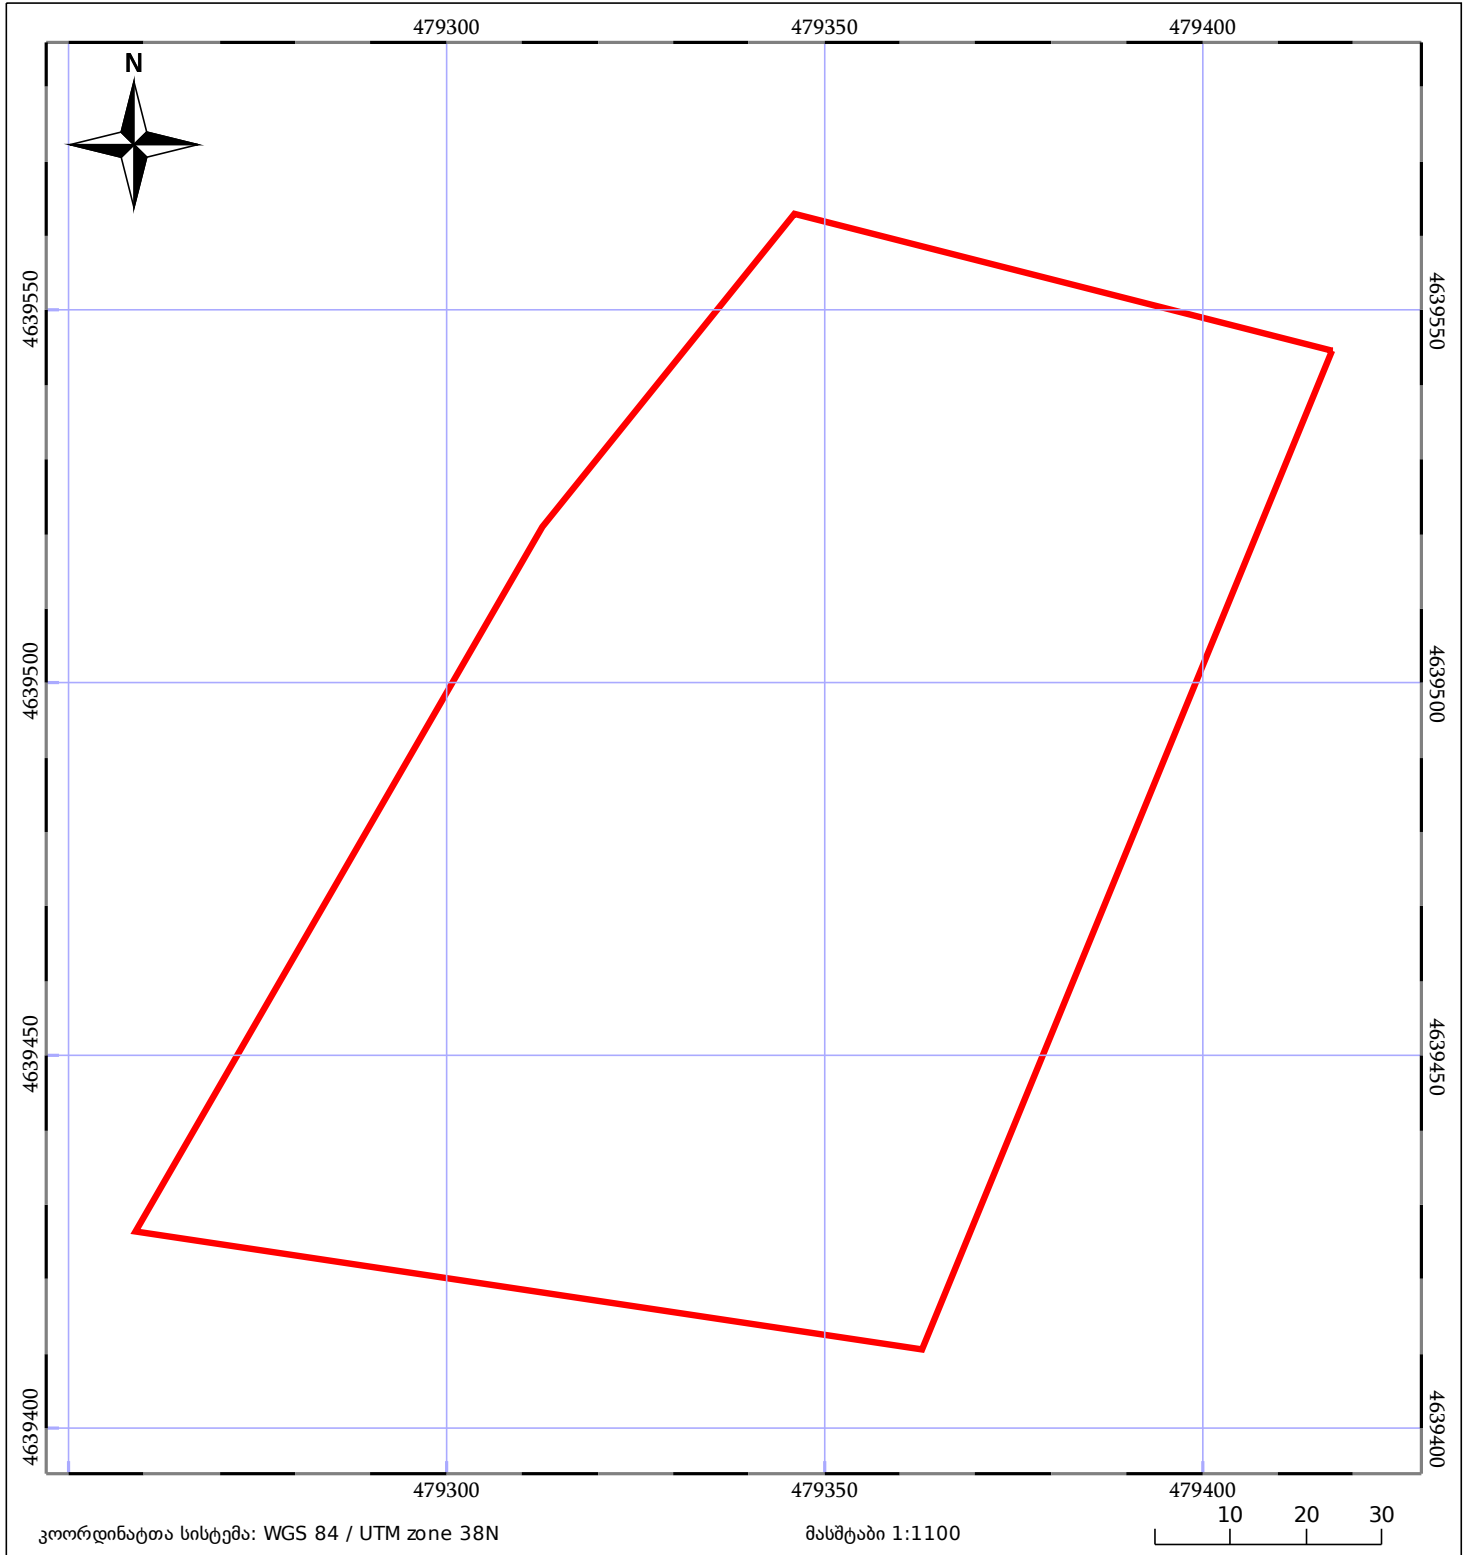

05/25	მშენებარე ნაგებობა	05/25	შენობა/ნაგებობა		ტყის ფონდი
	ნაკვეთის საკადასტრო საზღვარი		ხაზობრივი ნაგებობა		ვალდებულება