



საკადასტრო გეგმა

საჯარო რეესტრის ეროვნული
სააგენტო

საკადასტრო კოდი: **02.02.05.606**

განცხადების ნომერი: **882020181992**


მომზადების თარიღი: **05/03/2020**

ნაკვეთის დანიშნულება:

ფართობი:

არასასოფლო სამეურნეო

152 კვ.მ (WGS 84 / UTM zone 38N)

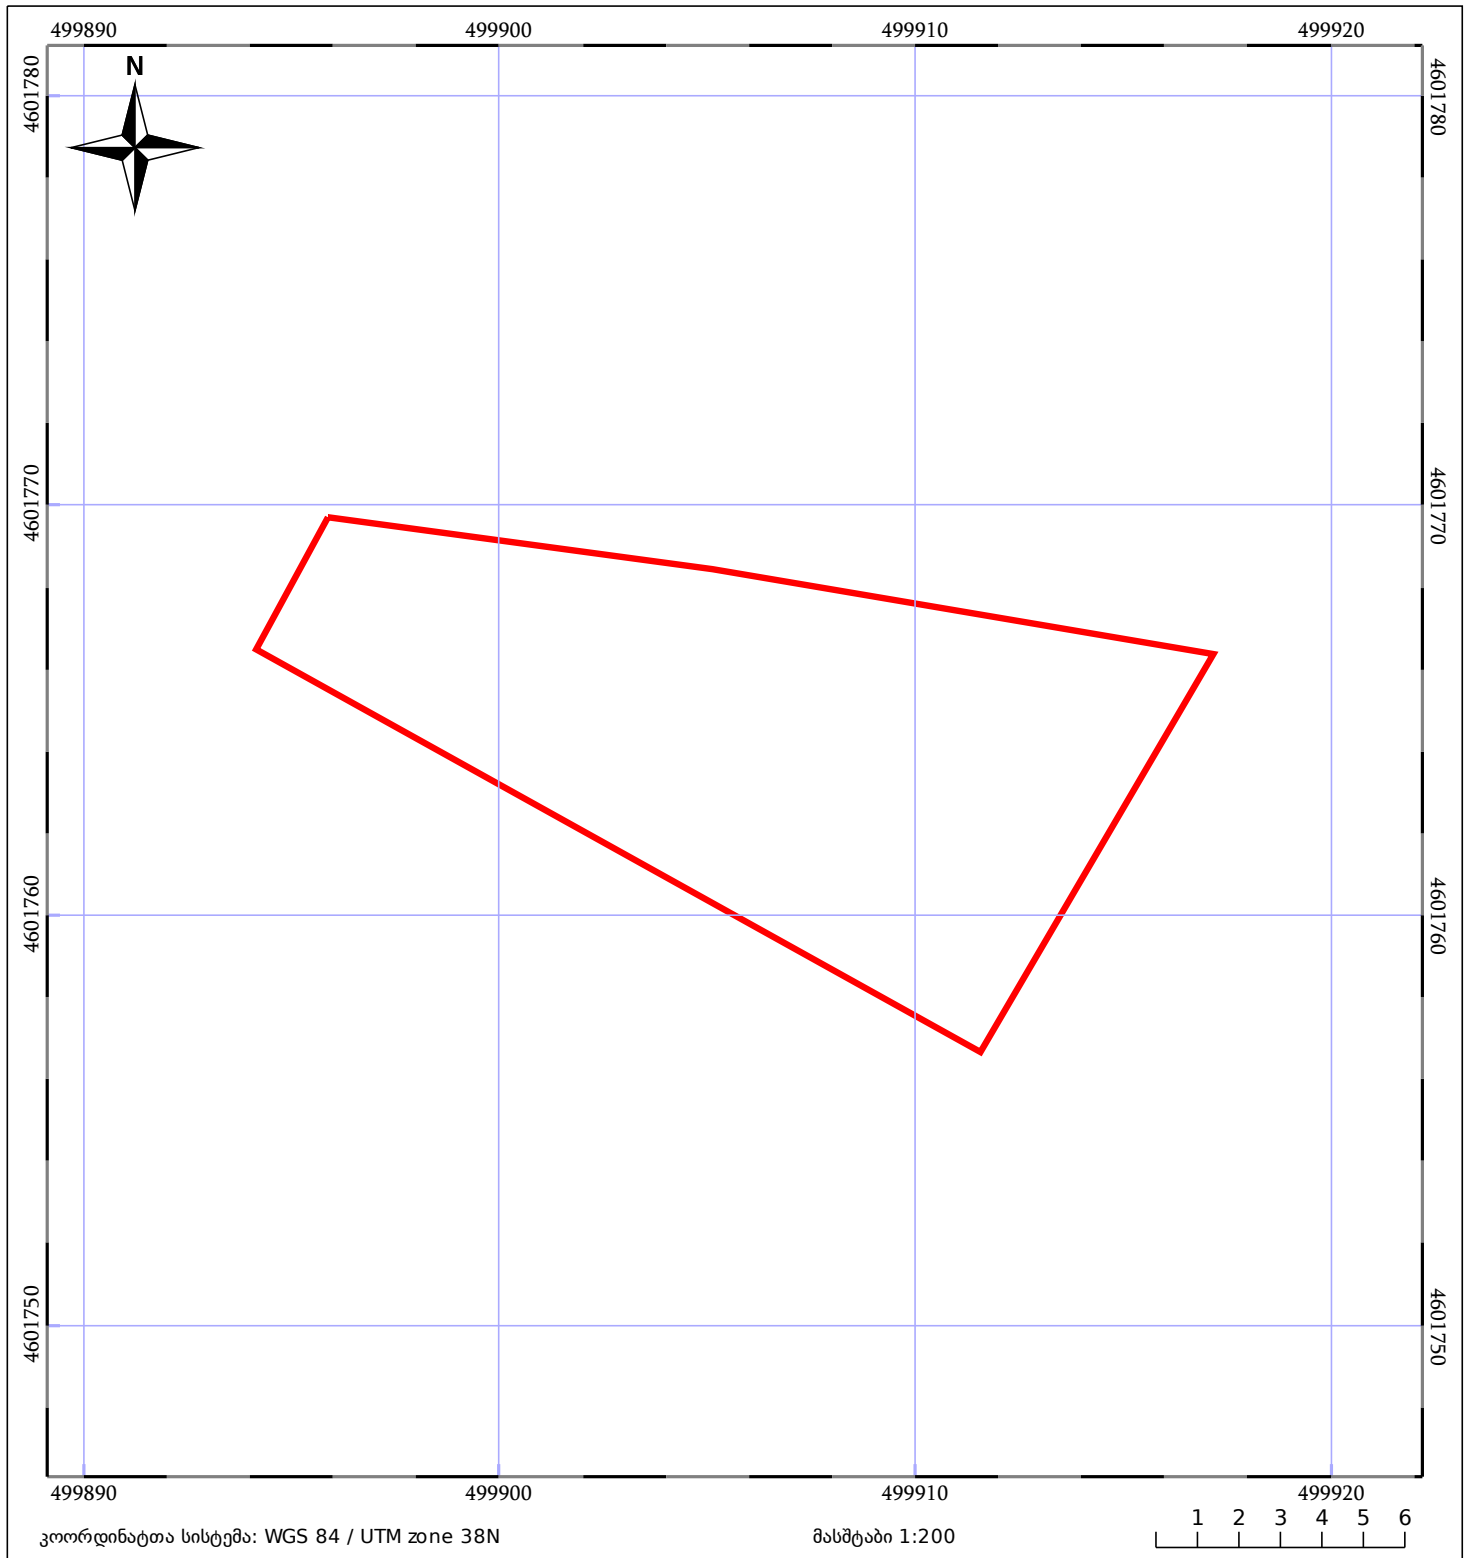

05/25 მშენებარე ნაგებობა	05/25 შენობა/ნაგებობა	ტყის ფონდი
ნაკვეთის საკადასტრო საზღვარი	ხაზობრივი ნაგებობა	ვალდებულება