



საკადასტრო გეგმა

საჯარო რეესტრის ეროვნული
სააგენტო

საკადასტრო კოდი: **86.17.30.014**

განცხადების ნომერი: **882017125183**


მომზადების თარიღი: **21/02/2017**

ნაკვეთის დანიშნულება:

ფართობი:

სასოფლო-სამეურნეო(სახნავი)

4602 კვ.მ (WGS 84 / UTM zone 38N)

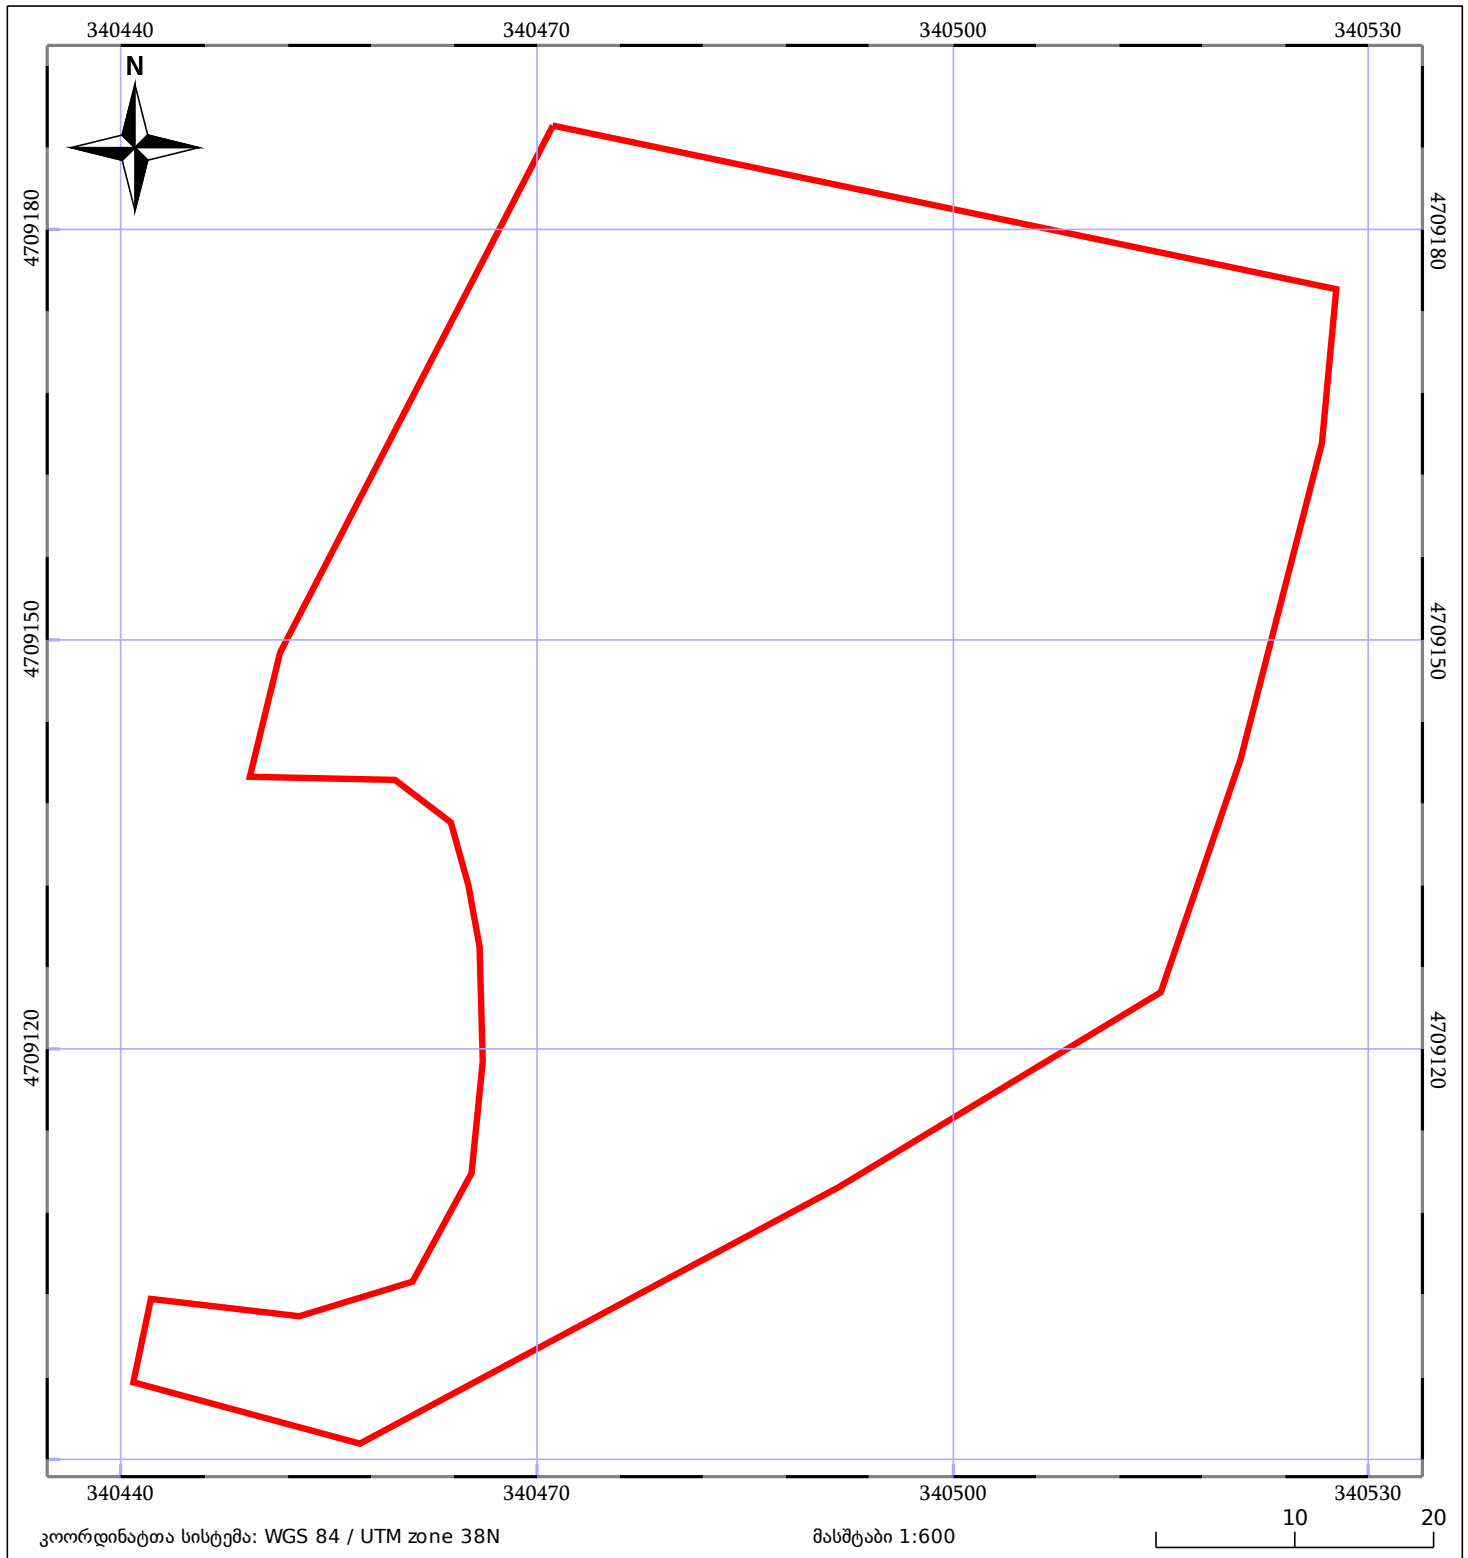

ნაკვეთის საკადასტრო საზღვარი

ხაზობრივი ნაგებობა

ტყის ფონდი

შენიშვნა/ნაგებობა

შენიშვნა/ნაგებობა

ვალდებულება