



საკადასტრო გეგმა

საჯარო რეესტრის ეროვნული
სააგენტო

საკადასტრო კოდი: 32.06.38.142

ნაკვეთის დანიშნულება:


სასოფლო-სამეურნეო(სახნავი)

განცხადების ნომერი: 882019370553

ფართობი:

7678 კვ.მ (WGS 84 / UTM zone 38N)

მომზადების თარიღი: 17/05/2019

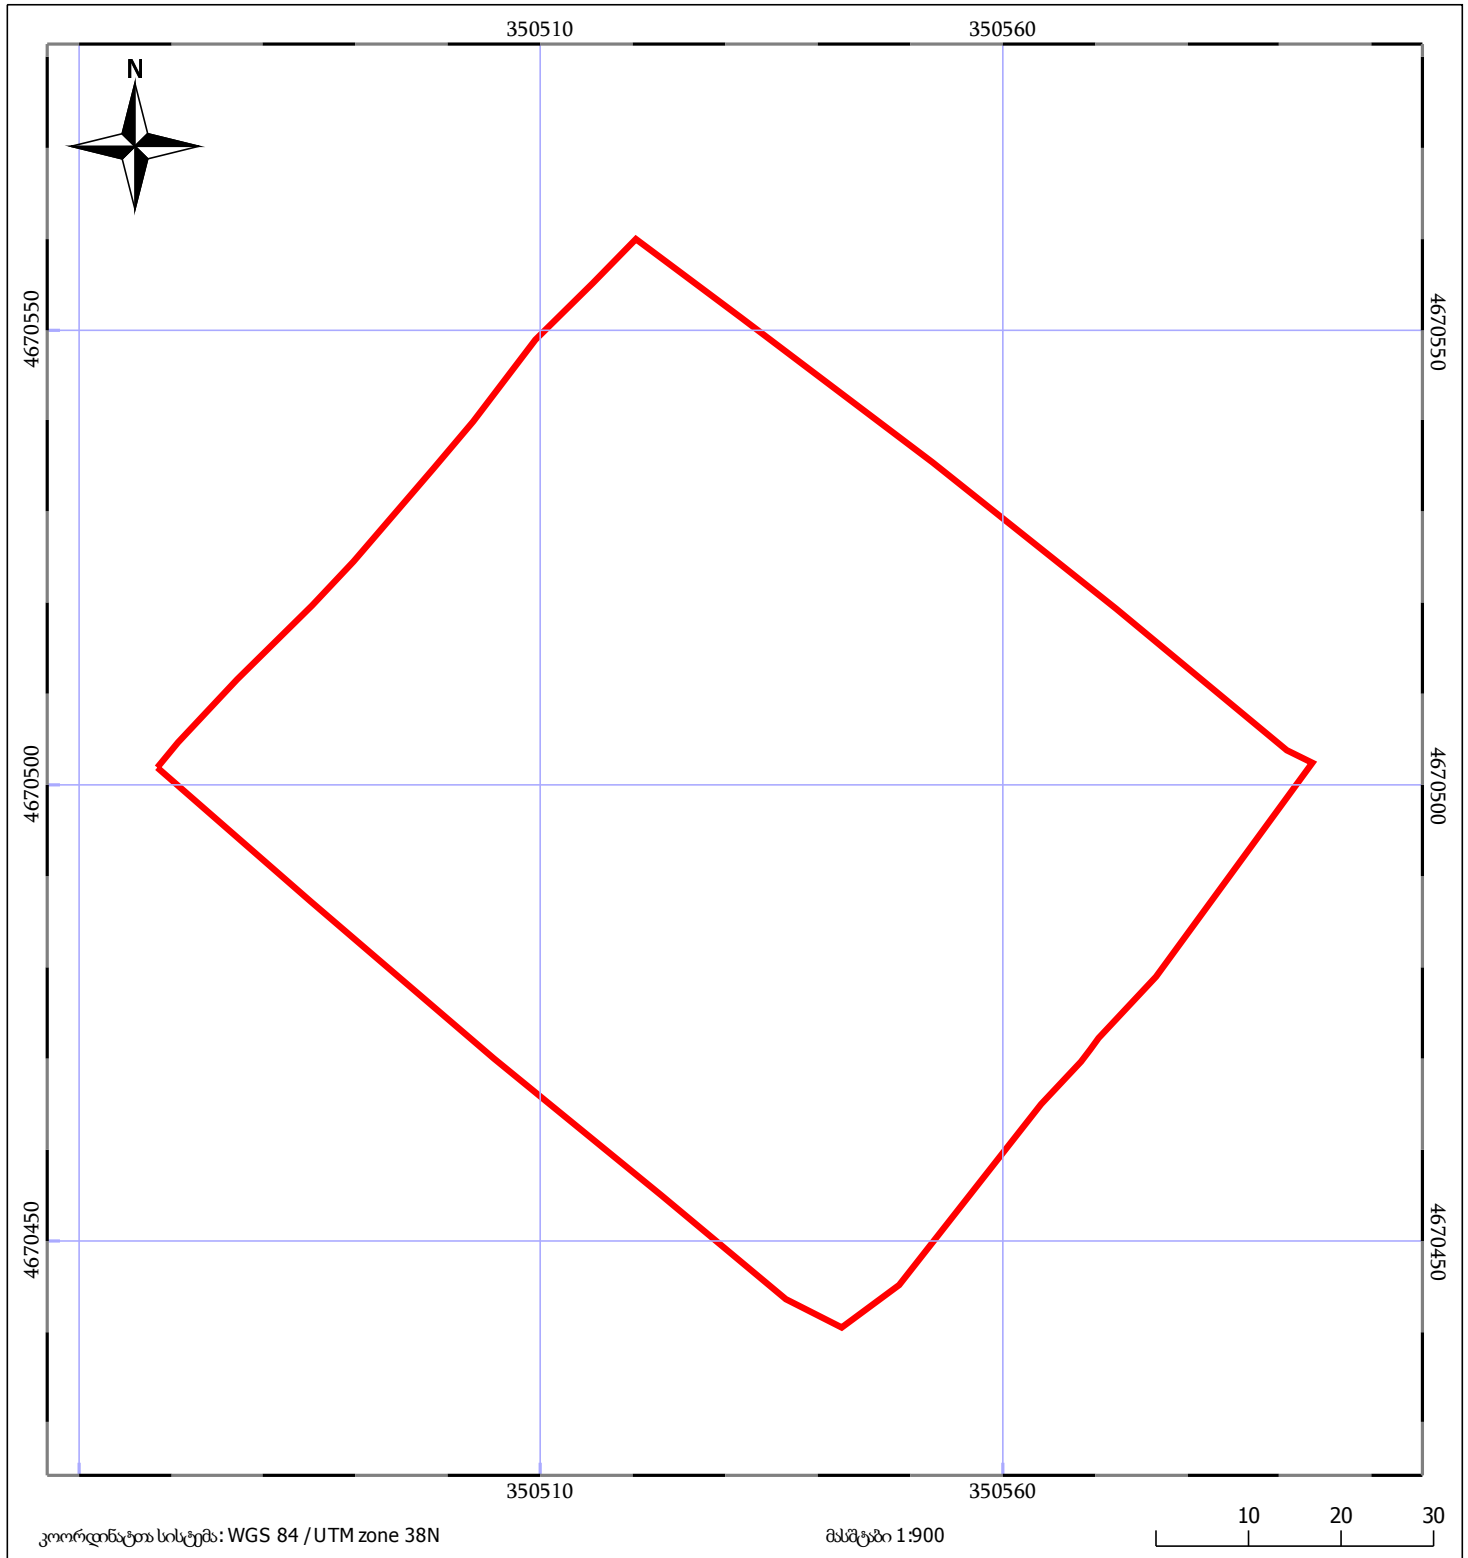

კოორდინატო სისტემა: WGS 84 / UTM zone 38N

მასშტაბი 1:900

10 20 30

05/25	მშენებარე ნაგებობა	05/25	შენობა/ნაგებობა		ტყის ფონდი
	ნაკვეთის საკადასტრო საზღვარი		ხაზობრივი ნაგებობა		ვალდებულება