



საკადასტრო გეგმა

საჯარო რეესტრის ეროვნული
სააგენტო

საკადასტრო კოდი: **01.19.39.033.040**

ნაკვეთის დანიშნულება:


არასასოფლო სამეურნეო

განცხადების ნომერი: **882019394723**

ფართობი:

530 კვ.მ (WGS 84 / UTM zone 38N)

მომზადების თარიღი: **22/05/2019**

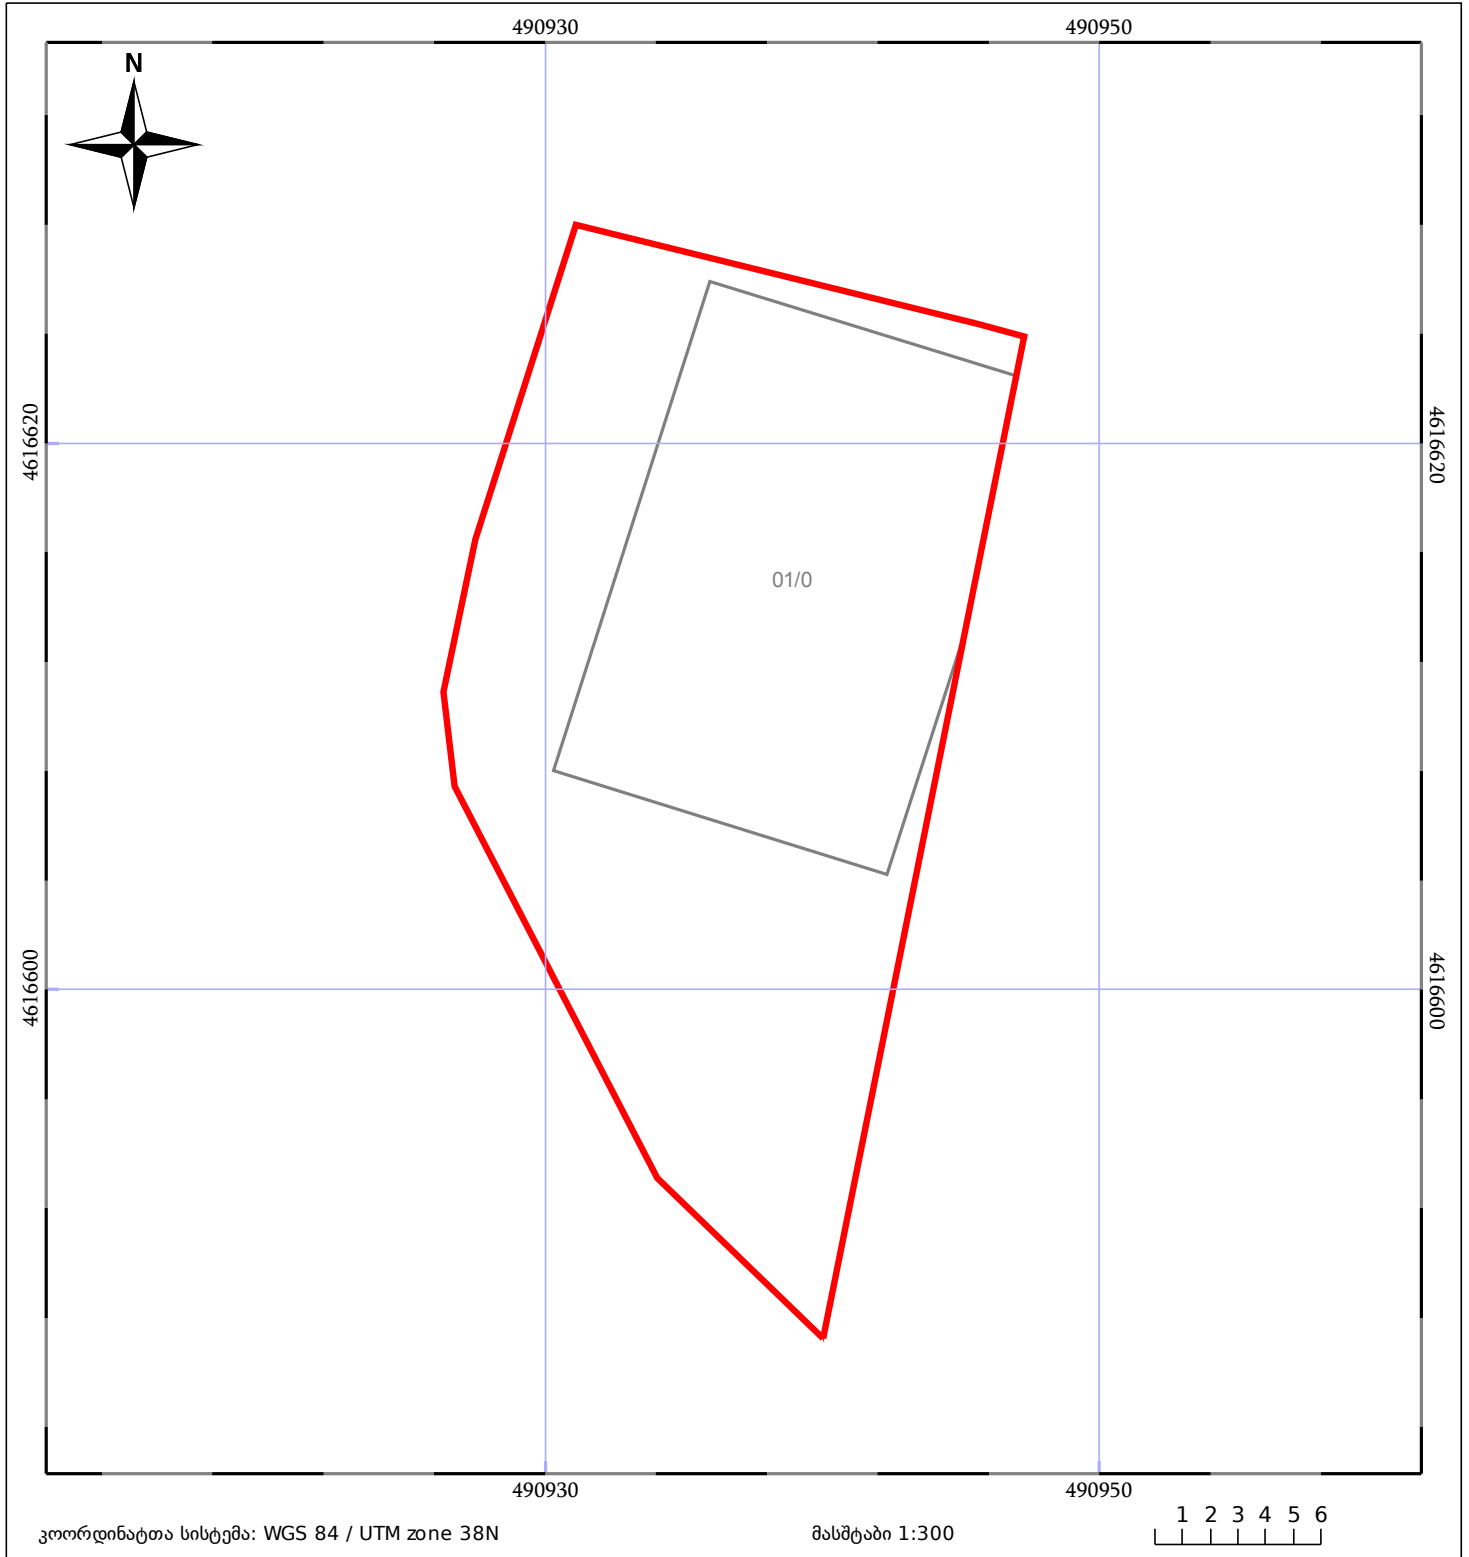

05/25 მშენებარე ნაგებობა	05/25 მენობა/ნაგებობა	05/25 მიწისქვეშა ნაგებობა
ნაკვეთის საკადასტრო საზღვარი	საზღორივი ნაგებობა	ტყის ფონდი