



საკადასტრო გეგმა

საჯარო რეესტრის ეროვნული
სააგენტო

საკადასტრო კოდი: **68.11.47.475**

განცხადების ნომერი: **882020241671**


მომზადების თარიღი: **14/05/2020**

ნაკვეთის დანიშნულება:

ფართობი:

არასასოფლო სამეურნეო

1107 კვ.მ (WGS 84 / UTM zone 38N)

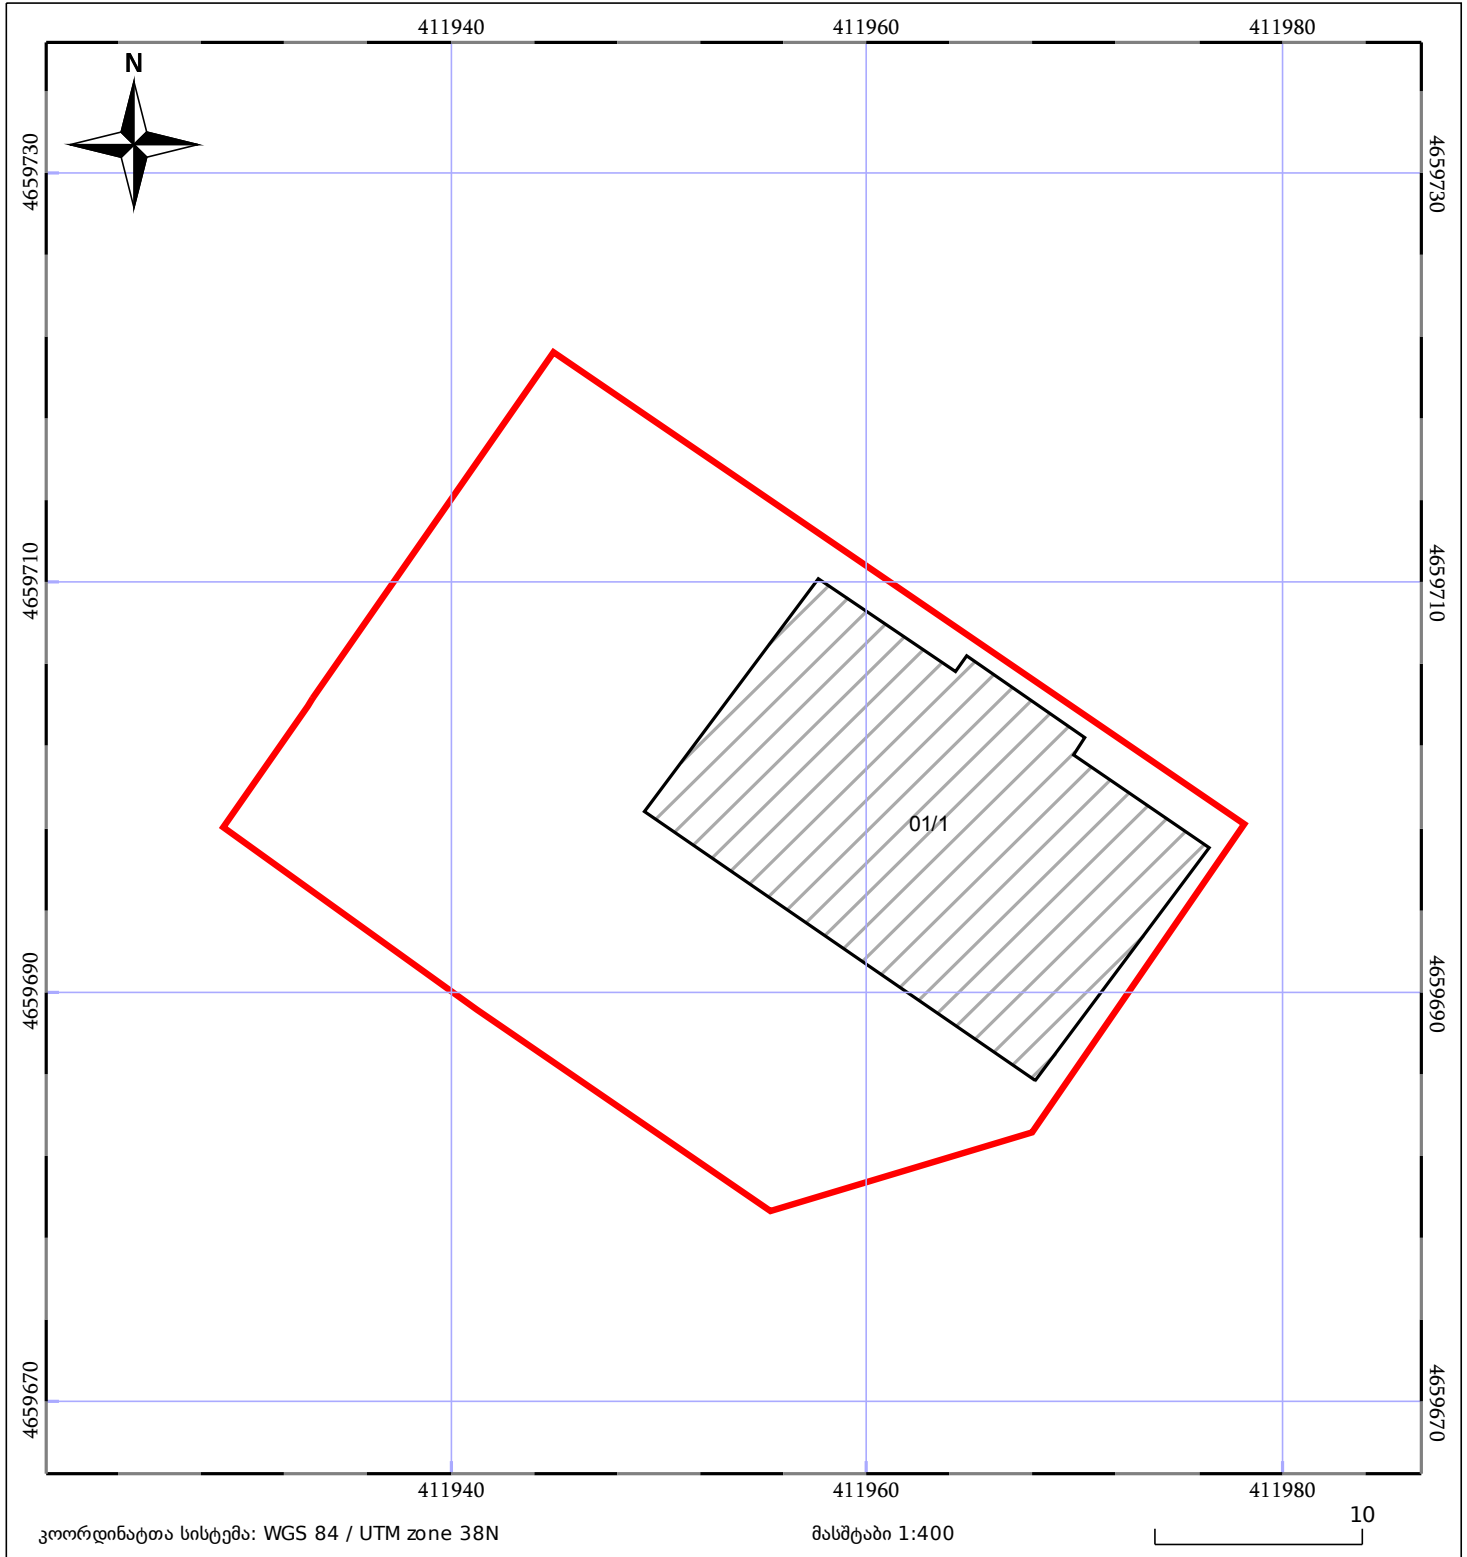

05/25	მშენებარე ნაგებობა		ნაკვეთის საკადასტრო საზღვარი	05/25	შენობა/ნაგებობა
	საზღვრული ნაგებობა		ტყის ფონდი		ვალდებულება