



საკადასტრო გეგმა

საჯარო რეესტრის ეროვნული
სააგენტო

საკადასტრო კოდი: **74.06.11.735**

განცხადების ნომერი: **882016763411**


მომზადების თარიღი: **04/11/2016**

ნაკვეთის დანიშნულება:

ფართობი:

არასასოფლო სამეურნეო

507 კვ.მ (WGS 84 / UTM zone 38N)

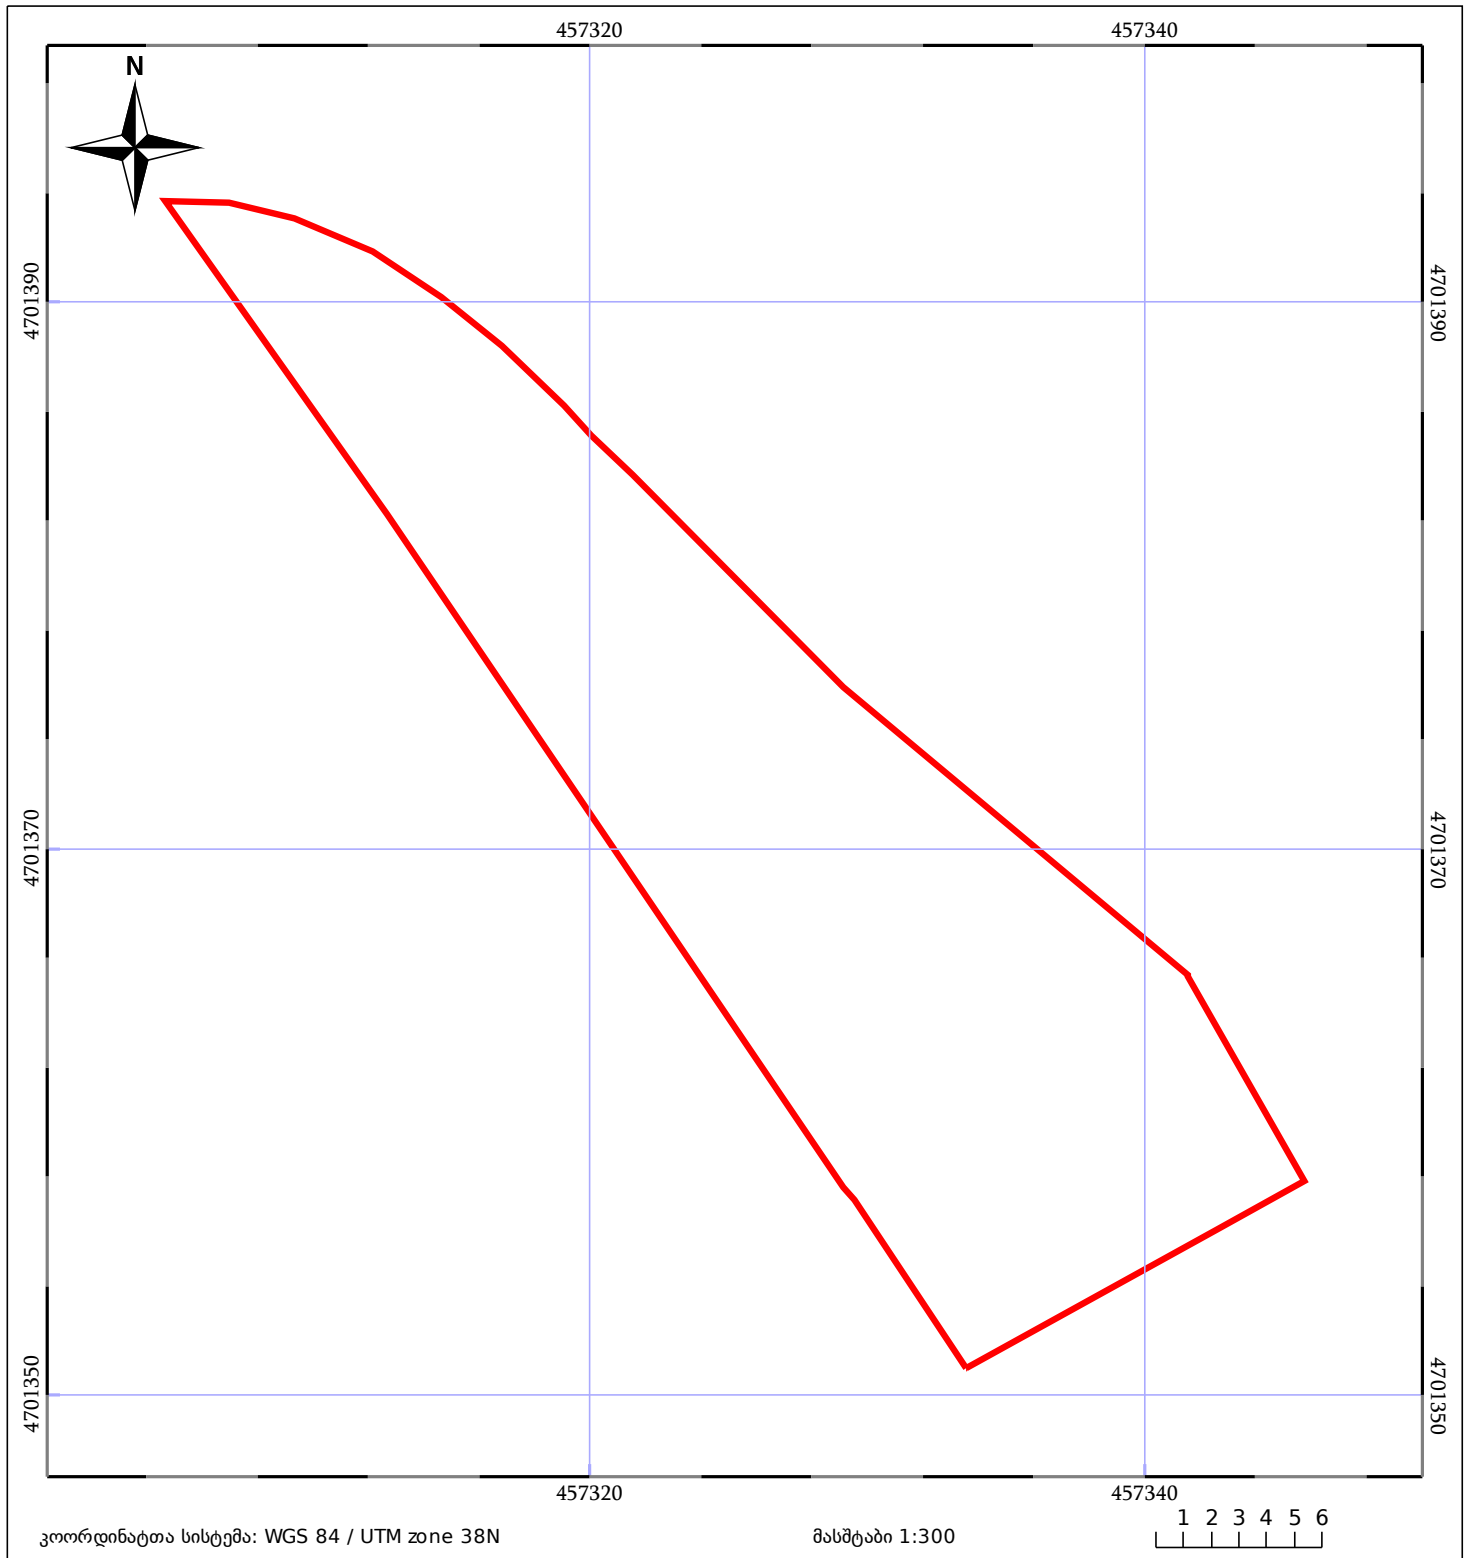

ნაკვეთის საკადასტრო საზღვარი

ხაზობრივი ნაგებობა

ტყის ფონდი

შენიშვნა/ნაგებობა

შენიშვნა/ნაგებობა

ვალდებულება