



საკადასტრო გეგმა

საჯარო რეესტრის ეროვნული
სააგენტო

საკადასტრო კოდი: **22.22.11.371**

განცხადების ნომერი: **882019344828**

მომზადების თარიღი: **07/05/2019**


ნაკვეთის დანიშნულება:

არასასოფლო სამეურნეო

ფართობი:

3452 კვ.მ (WGS 84 / UTM zone 38N)

3450 კვ.მ (WGS 84 / UTM zone 37N)

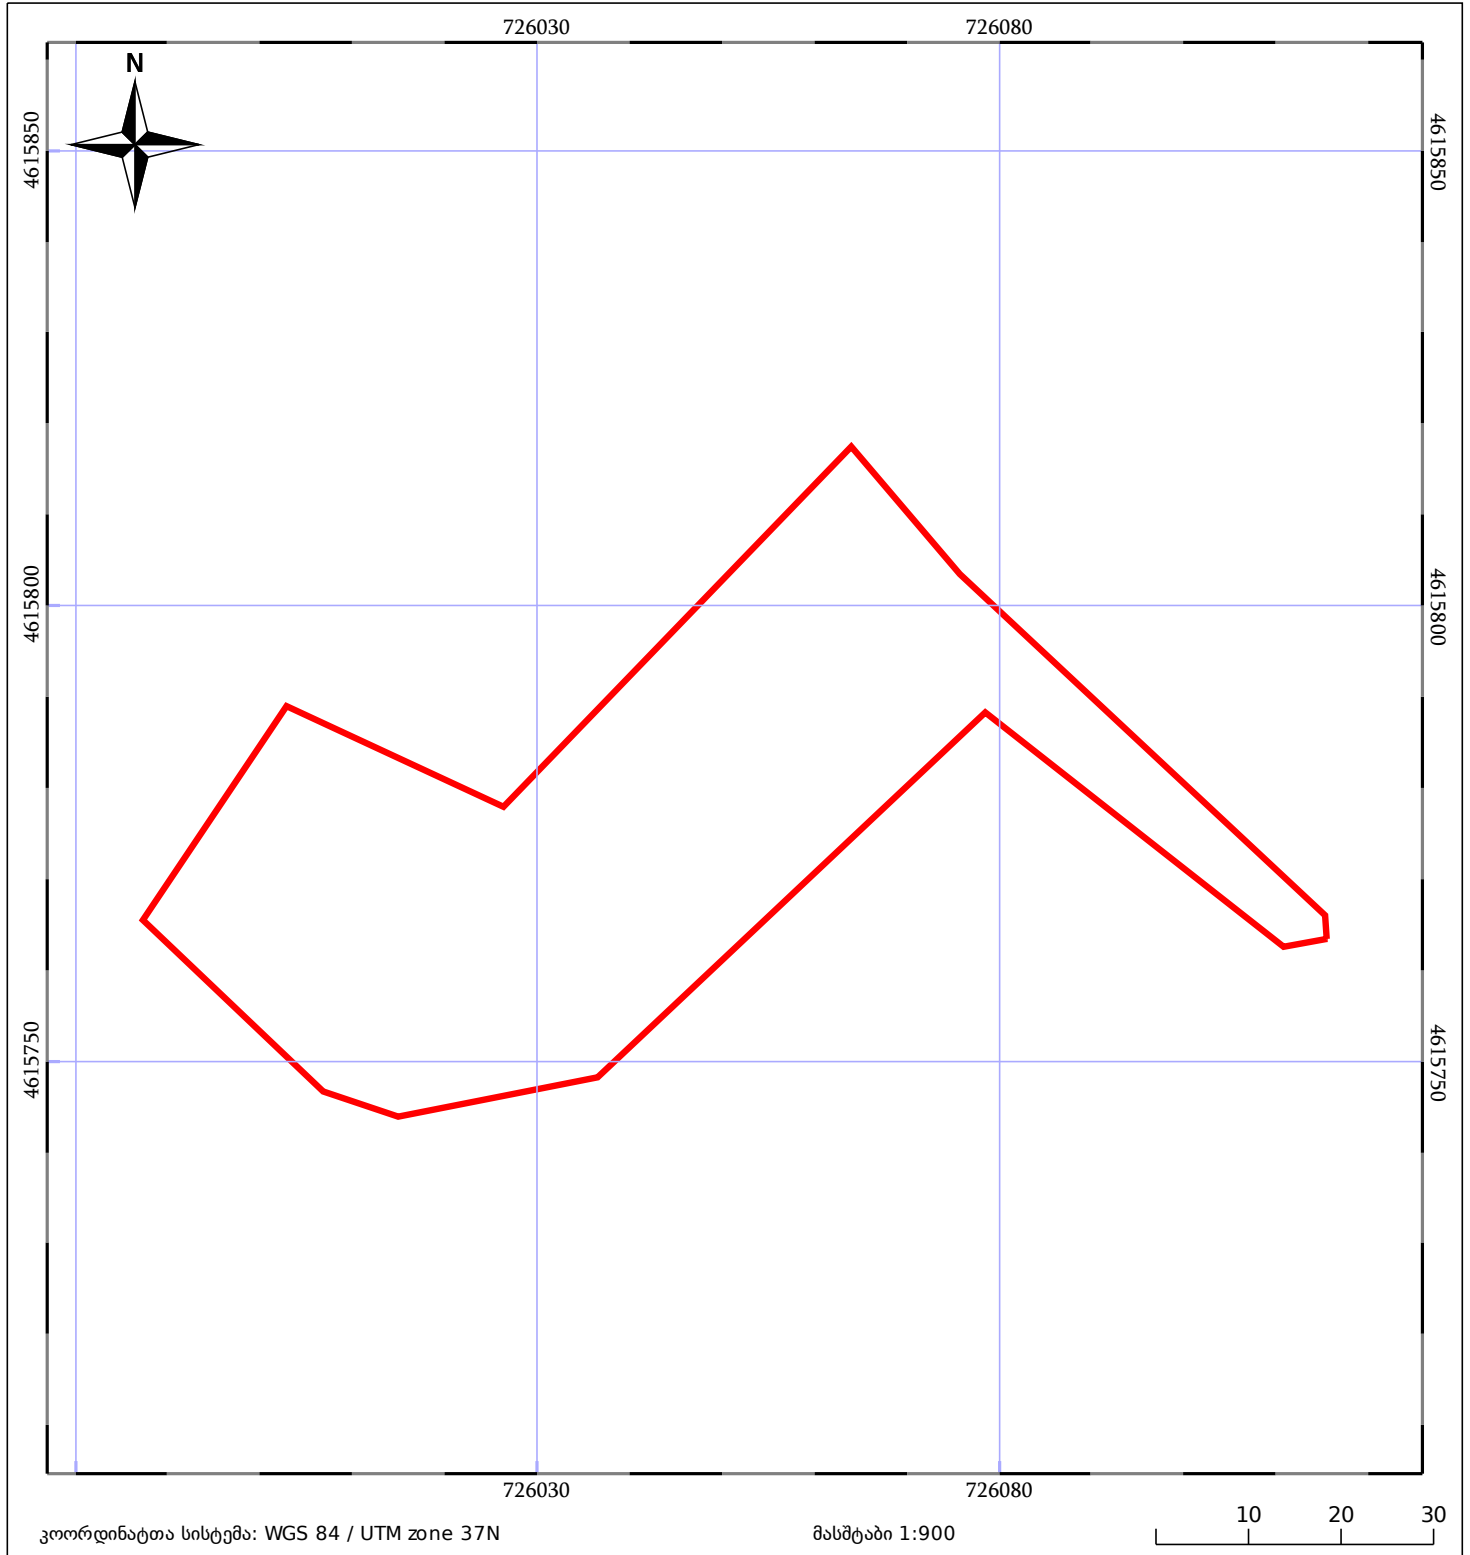

05/25	მშენებარე ნაგებობა	05/25	შენობა/ნაგებობა		ტყის ფონდი
	ნაკვეთის საკადასტრო საზღვარი		საზოგადოებრივი ნაგებობა		ვალდებულება