



საკადასტრო გეგმა

საჯარო რეესტრის ეროვნული
სააგენტო

საკადასტრო კოდი: **69.04.56.308**

განცხადების ნომერი: **892017217753**


მომზადების თარიღი: **14/12/2017**

ნაკვეთის დანიშნულება:

ფართობი:

არასასოფლო საშენი

30511 კვ.მ (WGS 84 / UTM zone 38N)

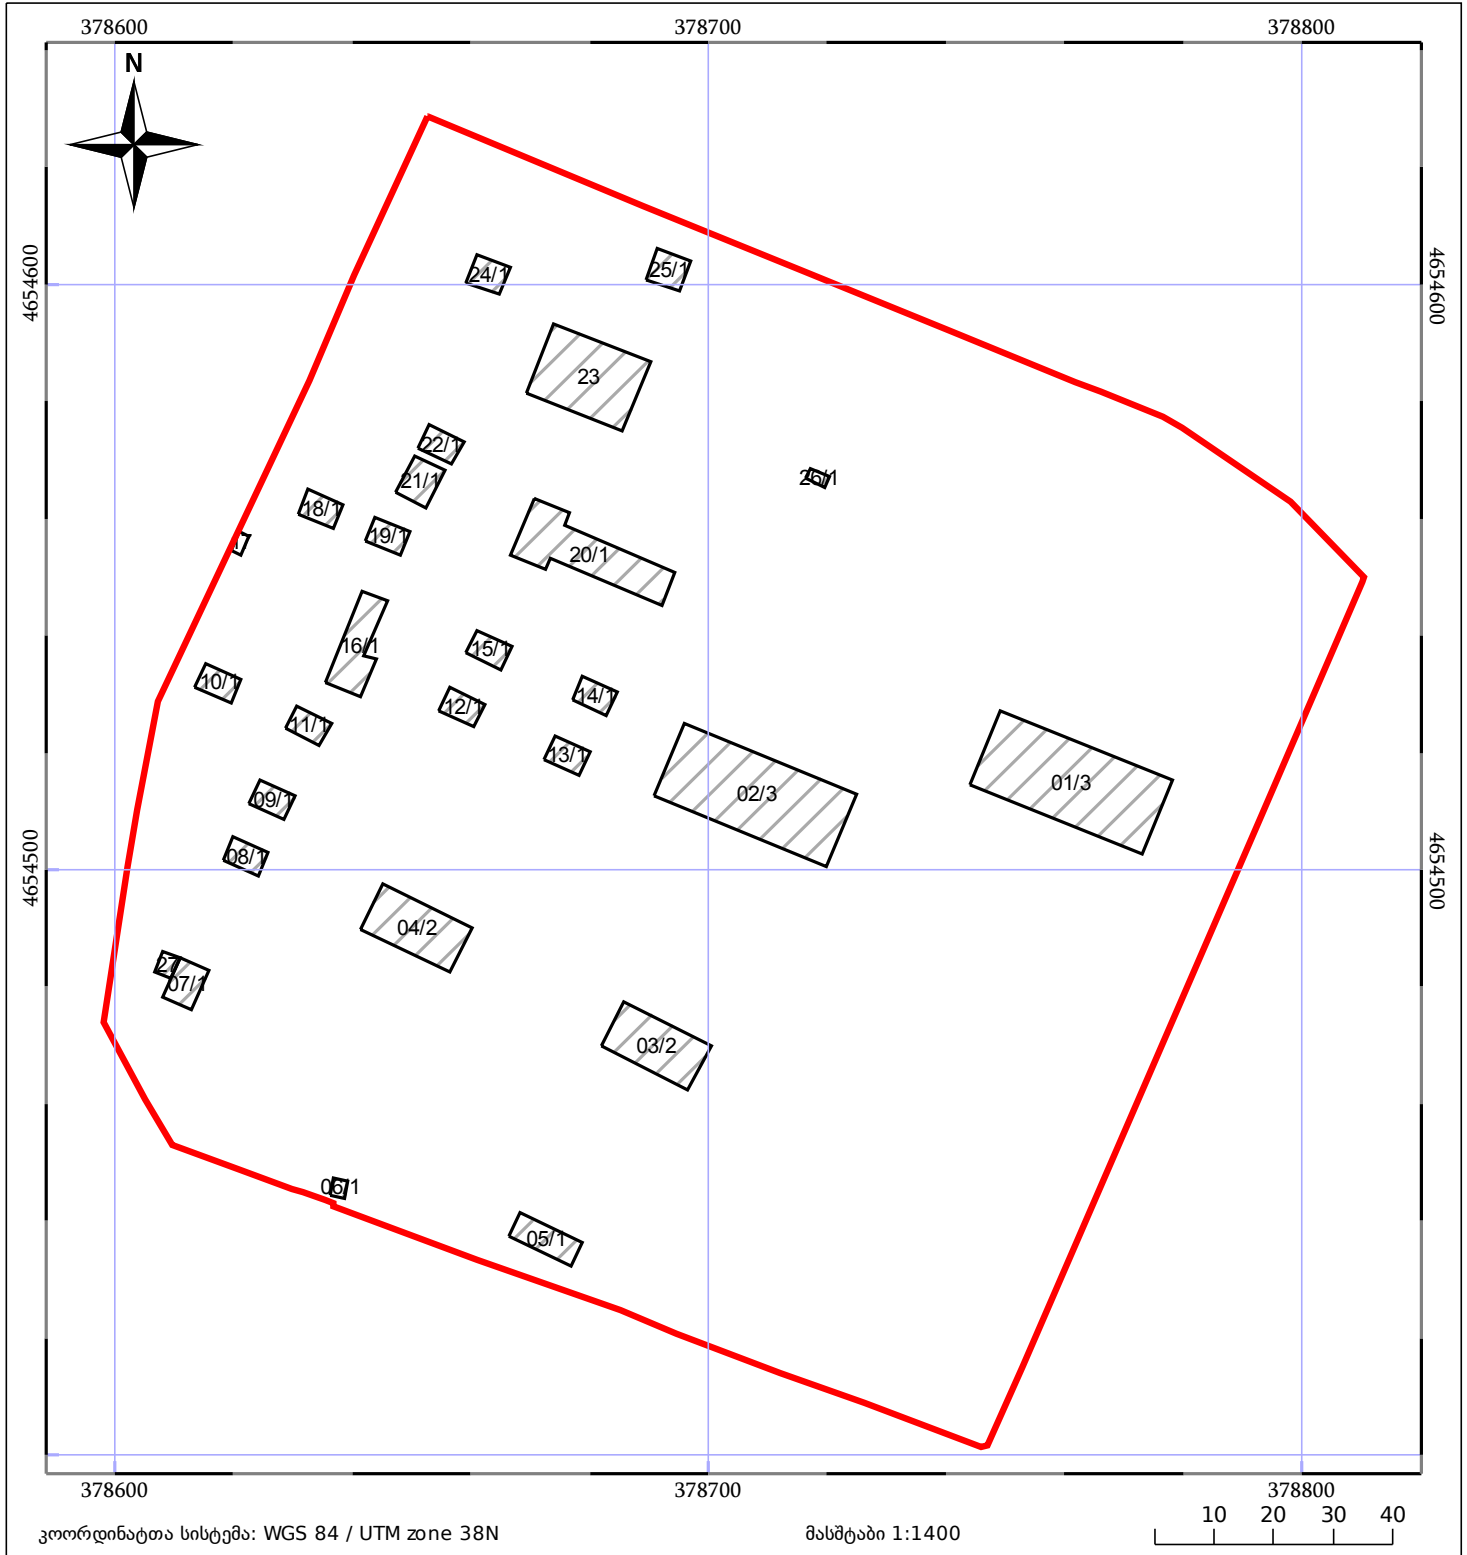

05/25 მშენებარე ნაგებობა	05/25 შენობა/ნაგებობა	ტყის ფონდი
ნაკვეთის საკადასტრო საზღვარი	საზოგადოებრივი ნაგებობა	ვალდებულება