



საკადასტრო გეგმა

საჯარო რეესტრის ეროვნული
სააგენტო

საკადასტრო კოდი: **01.11.03.010.179**

ნაკვეთის დანიშნულება:


არასასოფლო საშენი

განცხადების ნომერი: **882019616608**

ფართობი:

3379 კვ.მ (WGS 84 / UTM zone 38N)

მომზადების თარიღი: **30/07/2019**

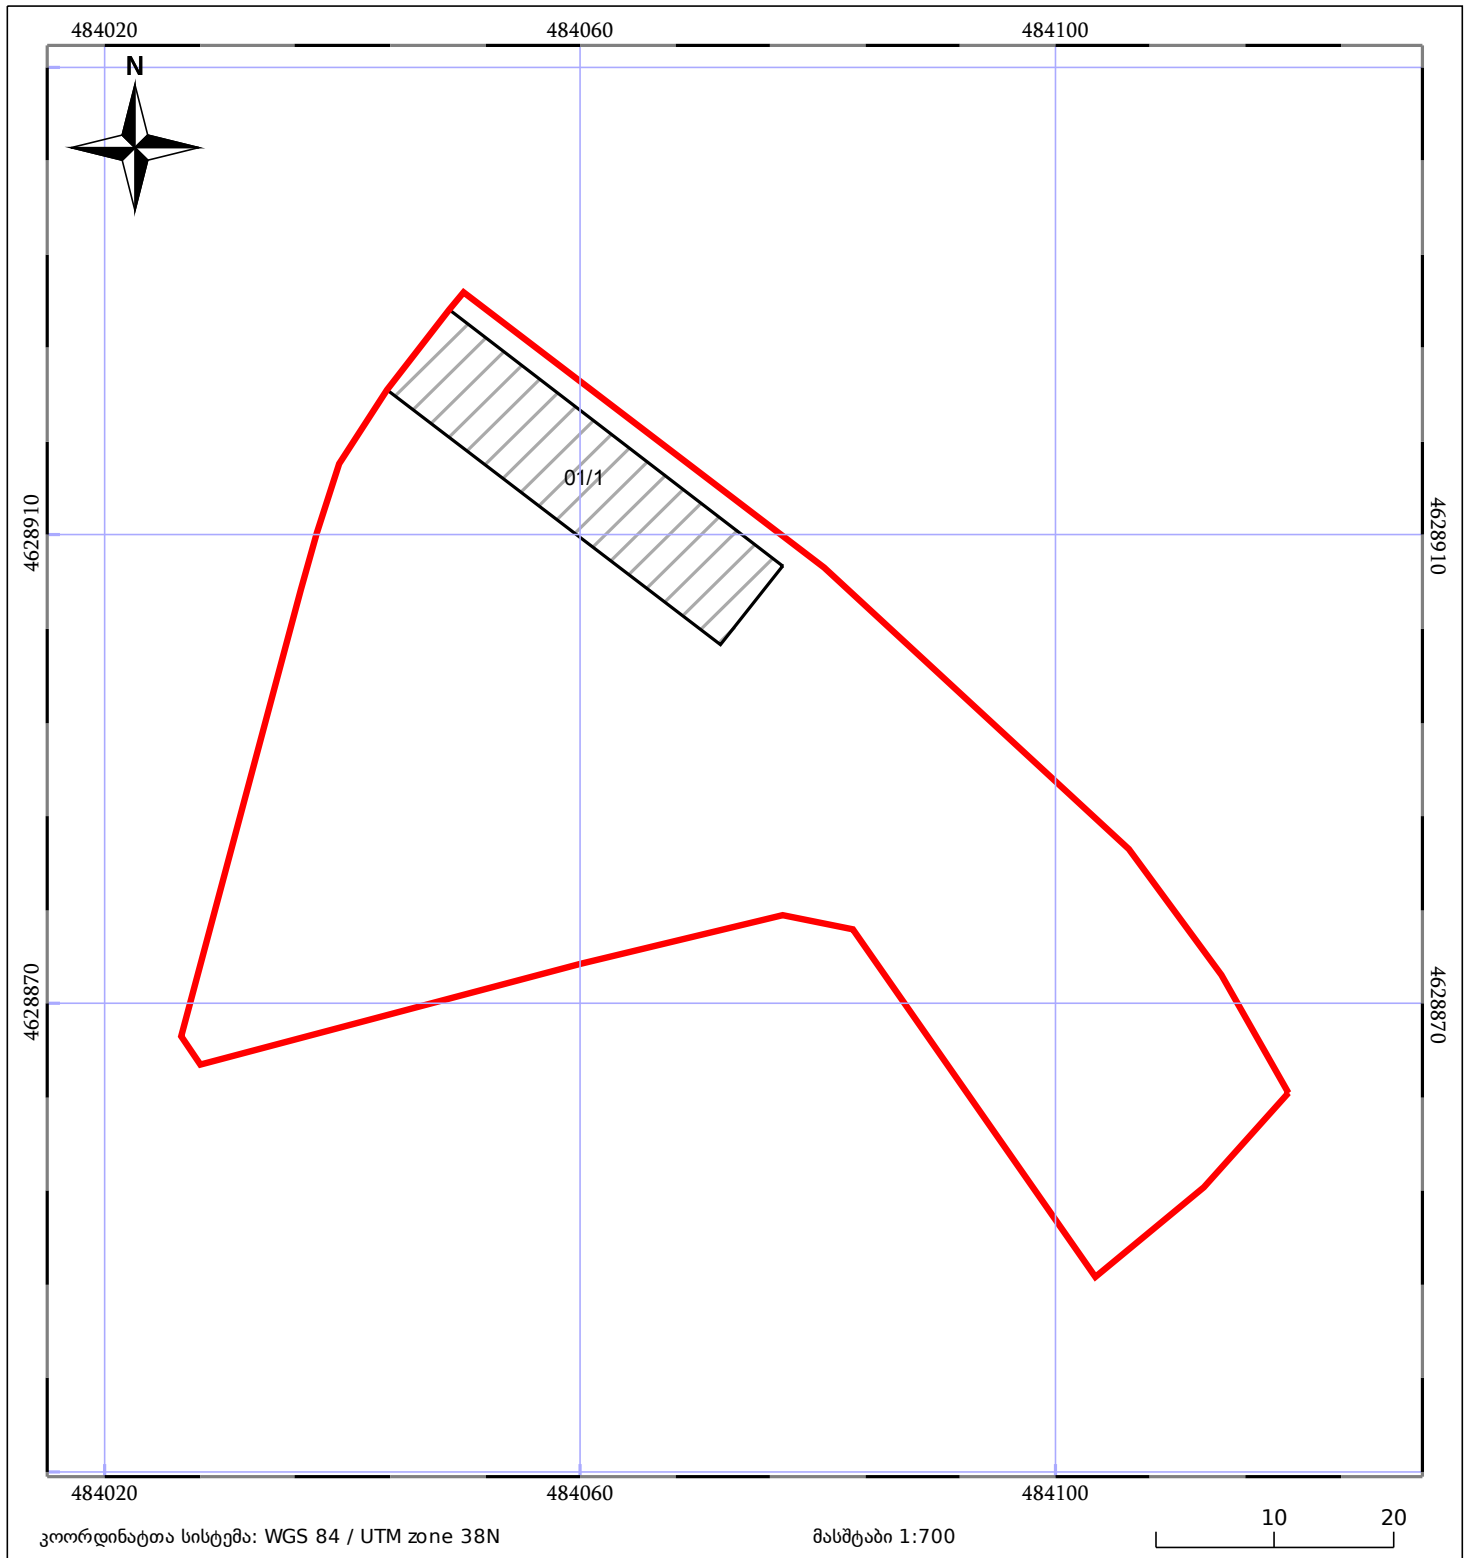

05/25	მშენებარე ნაგებობა	05/25	შენობა/ნაგებობა		ტყის ფონდი
	ნაკვეთის საკადასტრო საზღვარი		ხაზობრივი ნაგებობა		ვალდებულება