

საკადასტრო გეგმა

საჯარო რეესტრის ეროვნული
სააგენტო

საკადასტრო კოდი: **31.01.24.185**

განცხადების ნომერი: **882022914955**


მომზადების თარიღი: **05/12/2022**

ნაკვეთის დანიშნულება:

ფართობი:

არასასოფლო საშენობო

22417 კვ.მ (WGS 84 / UTM zone 38N)

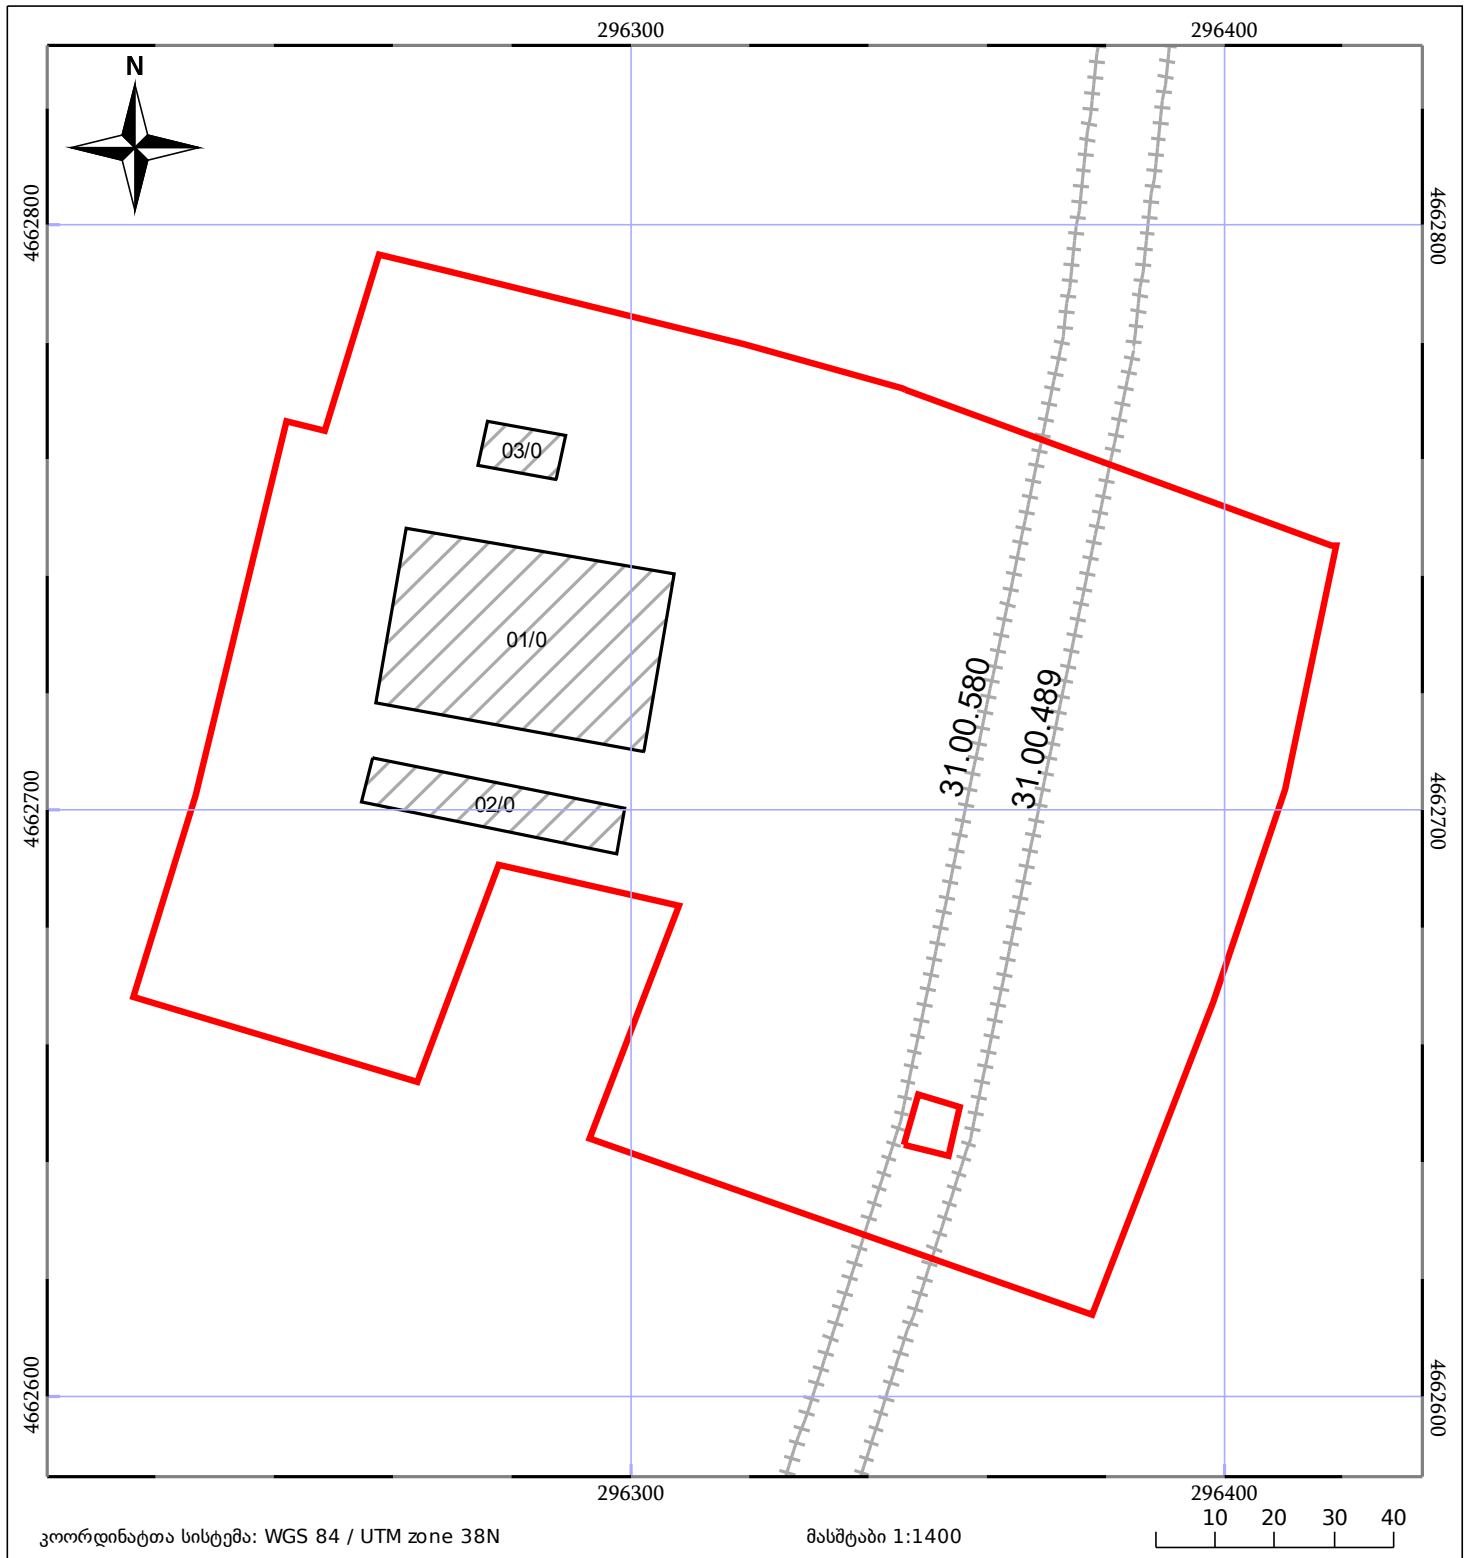

05/25 მშენებარე ნაგებობა

საზოგადოებრივი ნაგებობა

ნაკვეთის საკადასტრო საზღვარი

ტყის ფონდი

05/25 შენობა/ნაგებობა

ვალდებულება