



საკადასტრო გეგმა

საჯარო რეესტრის ეროვნული
სააგენტო

საკადასტრო კოდი: **68.03.47.293**

განცხადების ნომერი: **892018140694**


მომზადების თარიღი: **19/02/2018**

ნაკვეთის დანიშნულება:

ფართობი:

სასოფლო-სამეურნეო

15255 კვ.მ (WGS 84 / UTM zone 38N)

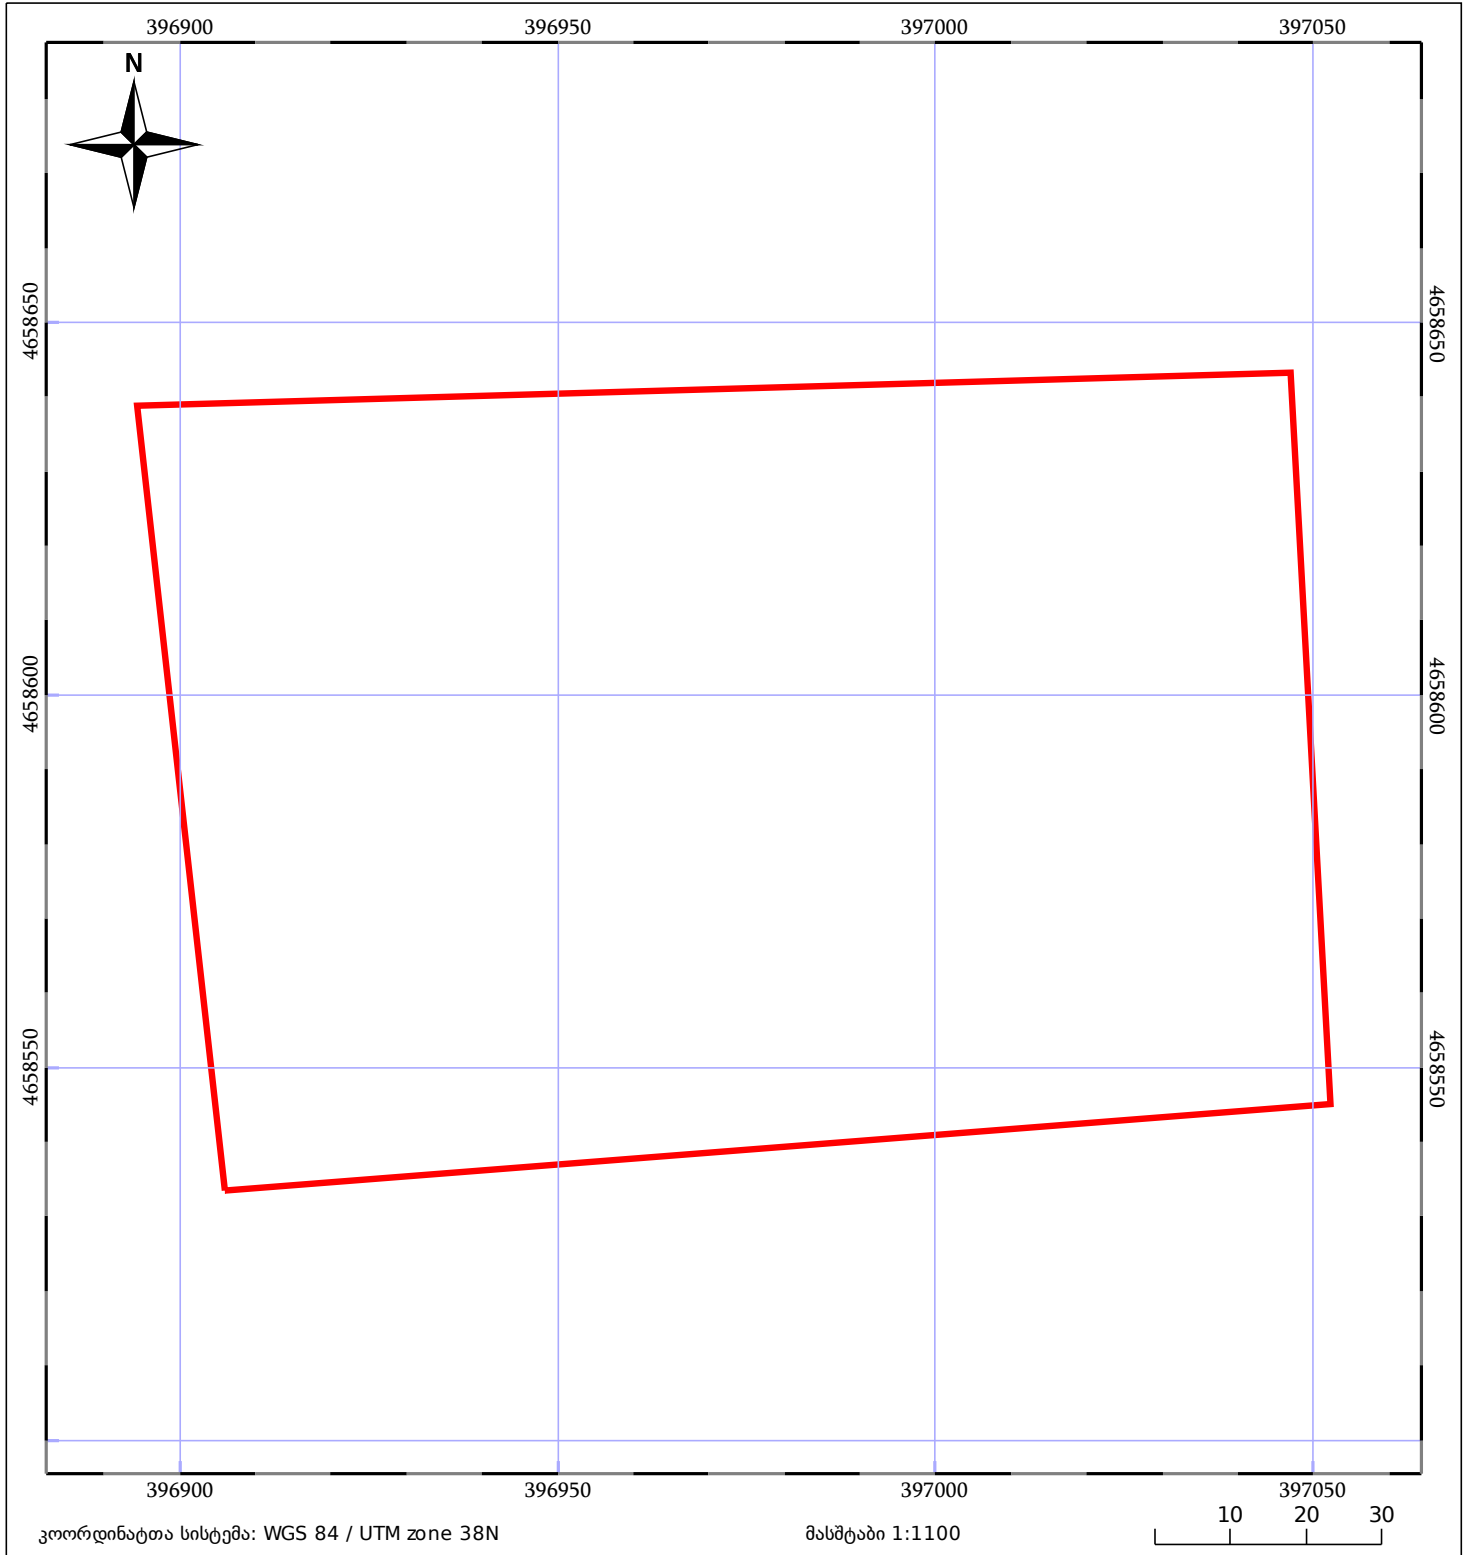

05/25	მშენებარე ნაგებობა	05/25	შენობა/ნაგებობა		ტყის ფონდი
	ნაკვეთის საკადასტრო საზღვარი		ხაზობრივი ნაგებობა		ვალდებულება