




საკადასტრო გეგმა

საჯარო რეესტრის ეროვნული
სააგენტო

საკადასტრო კოდი: **04.01.07.894**
განცხადების ნომერი: **882020981731**
მომზადების თარიღი: **23/12/2020**

ნაკვეთის დანიშნულება:
ფართობი:

არასასოფლო სამეურნეო
1478 კვ.მ (WGS 84 / UTM zone 38N)
1477 კვ.მ (WGS 84 / UTM zone 37N)

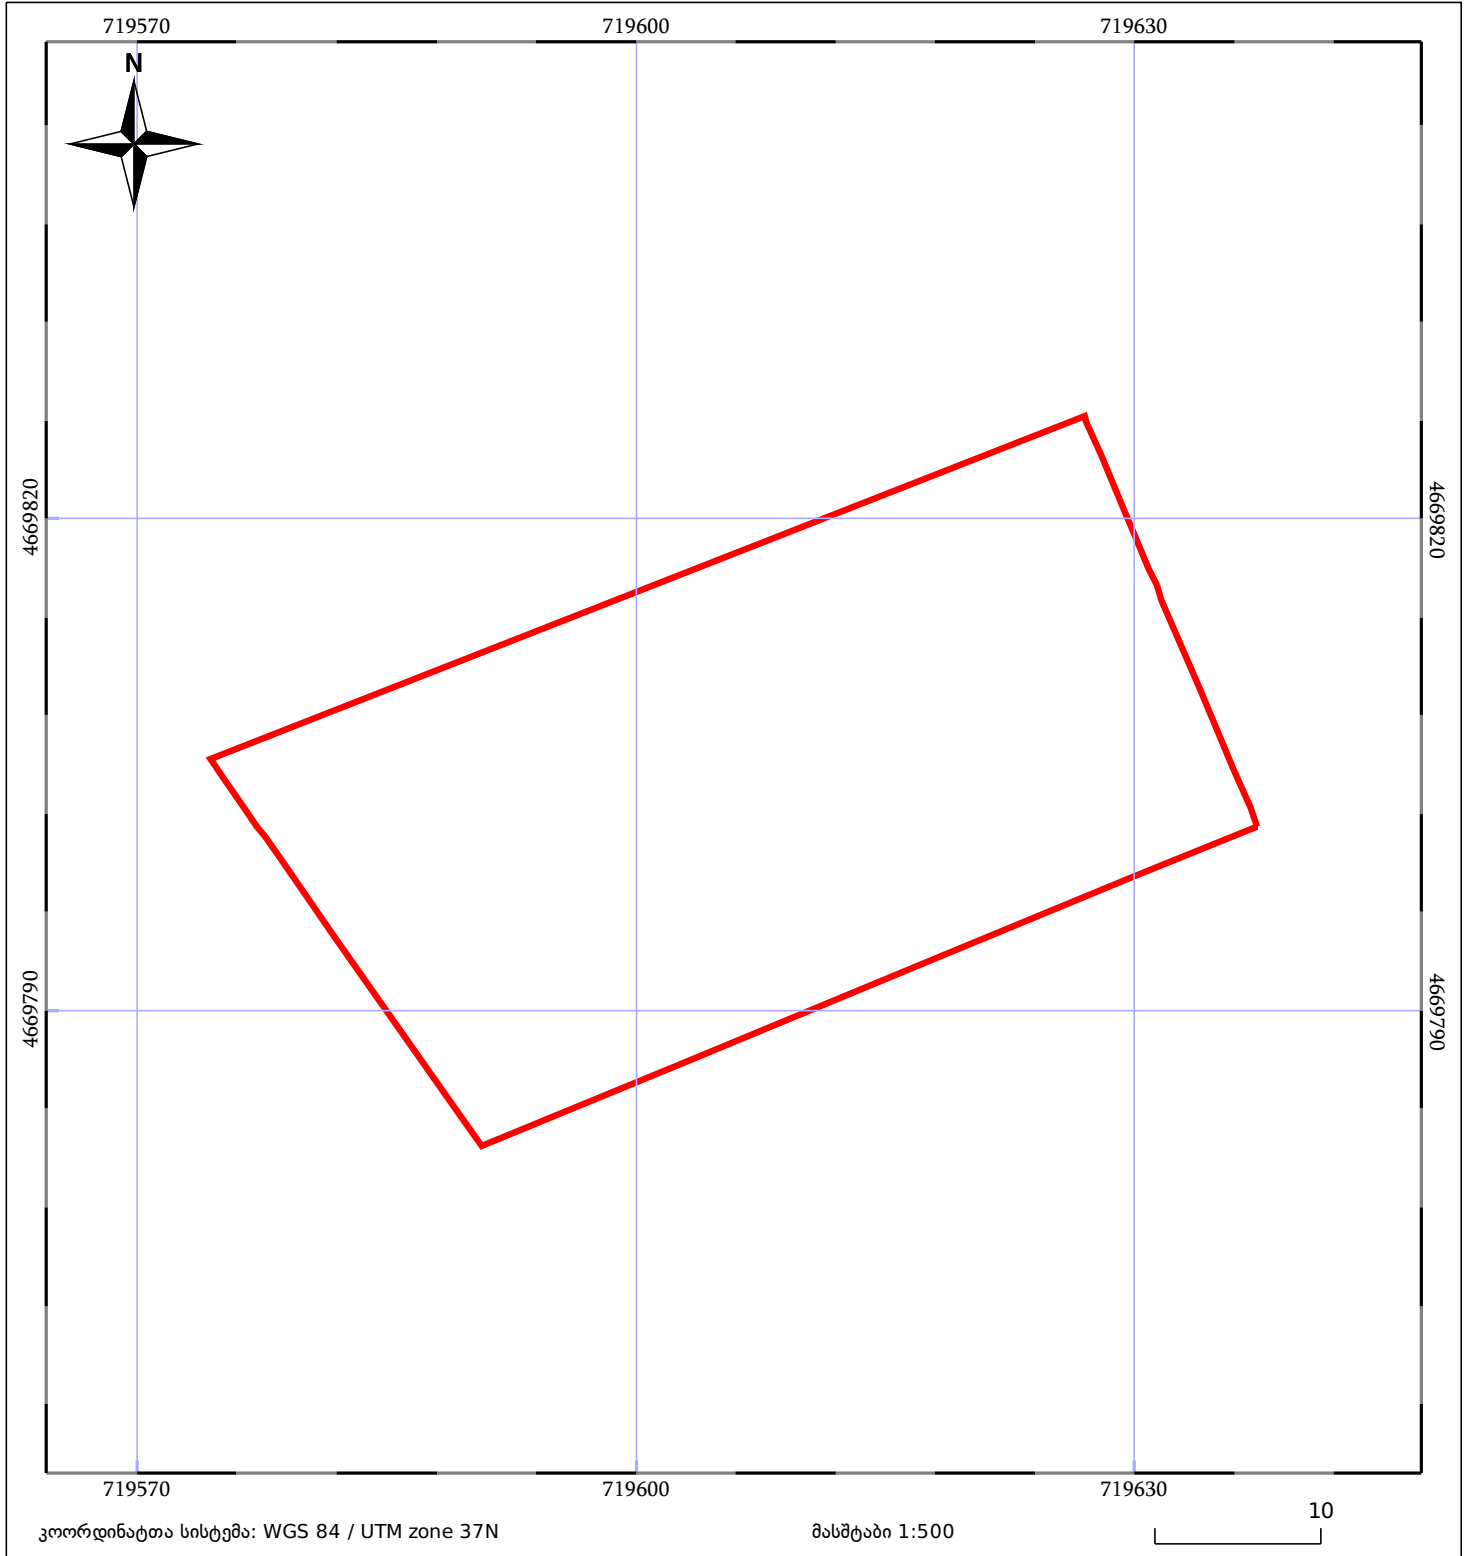

05/25 მშენებარე ნაგებობა	ნაკვეთის საკადასტრო საზღვარი	05/25 მენობა/ნაგებობა
ხაზობრივი ნაგებობა	ტყის ფონდი	ვალდებულება