



საკადასტრო გეგმა

საჯარო რეესტრის ეროვნული
სააგენტო

საკადასტრო კოდი: **01.19.39.024.065**

განცხადების ნომერი: **882020223499**


მომზადების თარიღი: **02/04/2020**

ნაკვეთის დანიშნულება:

ფართობი:

არასასოფლო სამეურნეო

310 კვ.მ (WGS 84 / UTM zone 38N)

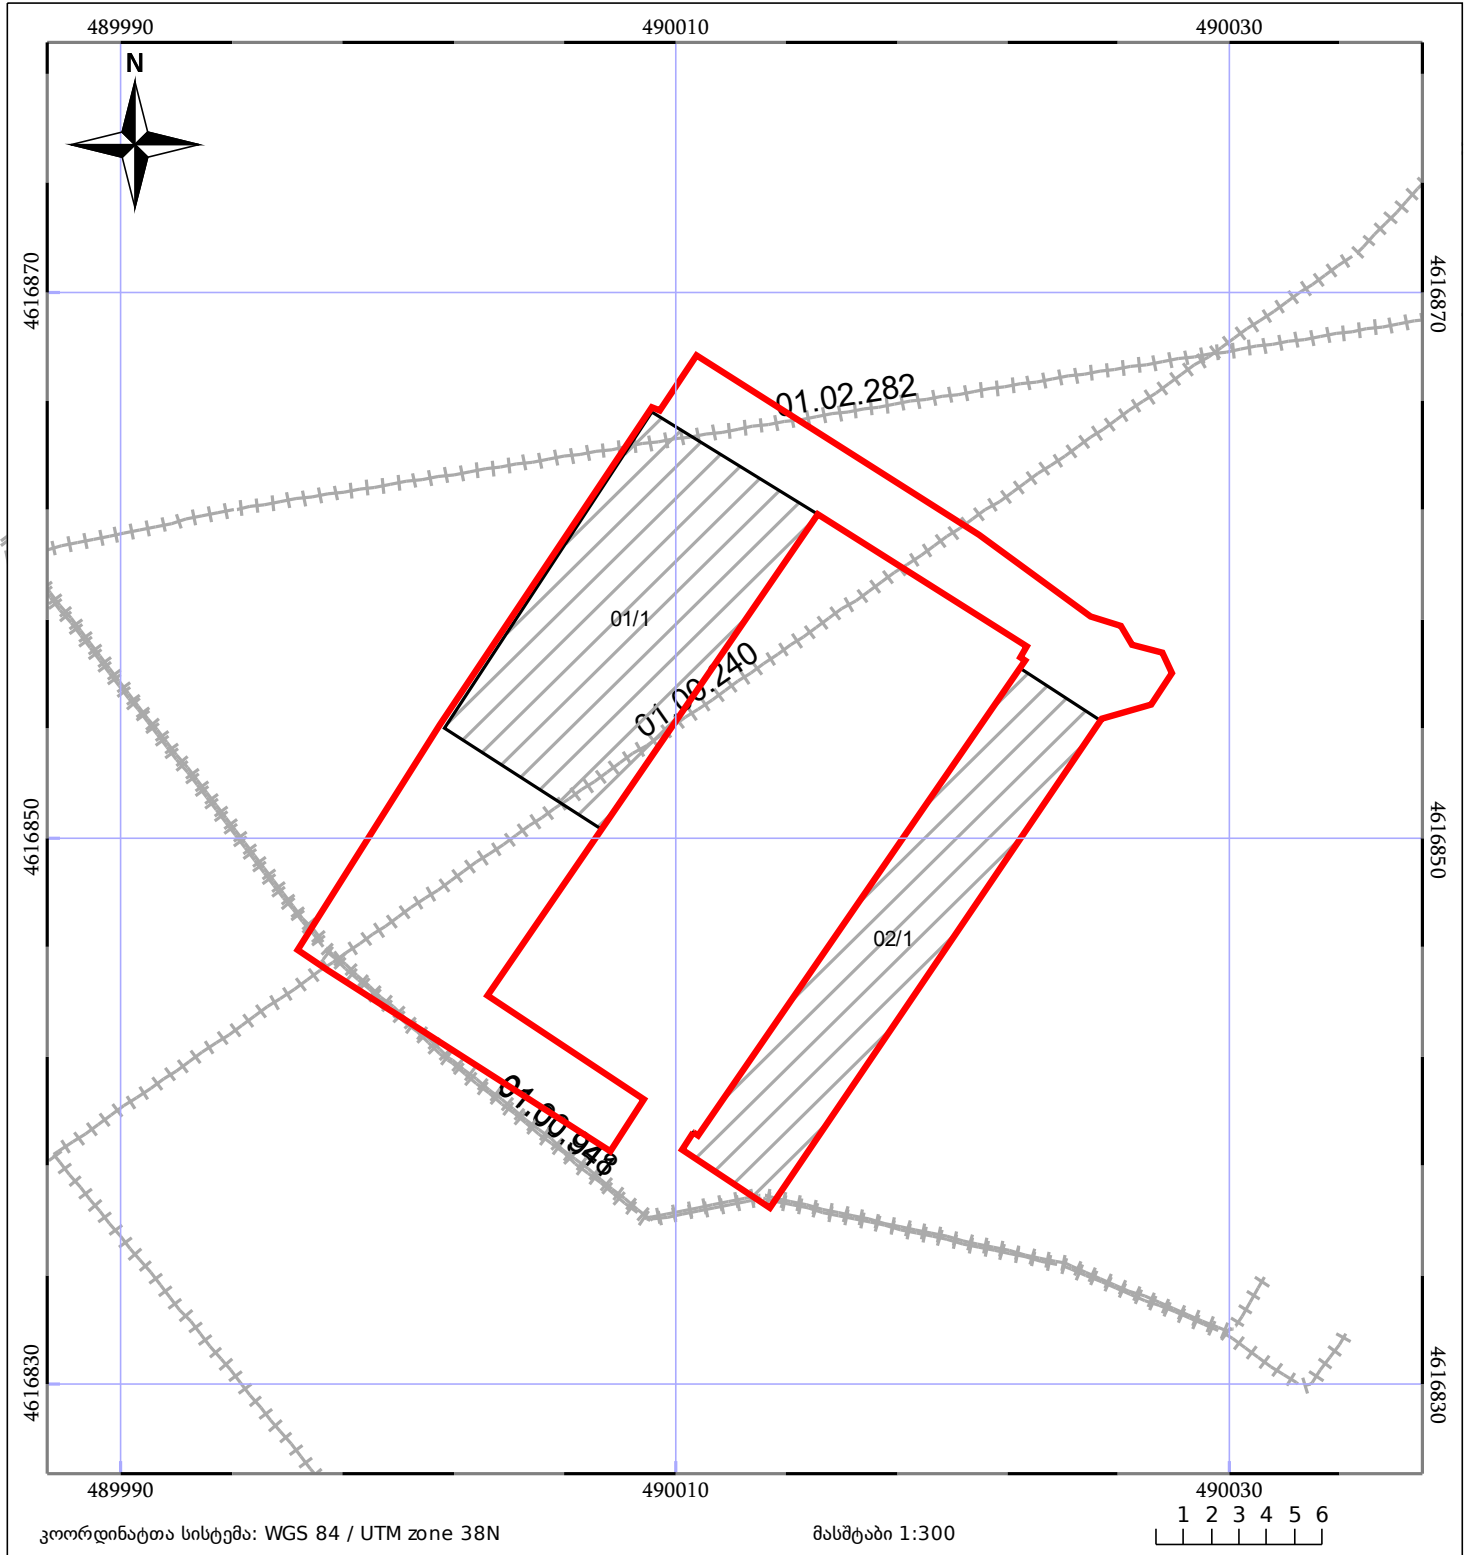

05/25	მშენებარე ნაგებობა		ნაკვეთის საკადასტრო საზღვარი	05/25	შენობა/ნაგებობა
	საზოგადოებრივი ნაგებობა		ტყის ფონდი		ვალდებულება