



საკადასტრო გეგმა

საჯარო რეესტრის ეროვნული
სააგენტო

საკადასტრო კოდი: **37.07.33.168**

განცხადების ნომერი: **882019990299**


მომზადების თარიღი: **27/11/2019**

ნაკვეთის დანიშნულება:

ფართობი:

არასასოფლო სამეურნეო

2186 კვ.მ (WGS 84 / UTM zone 38N)

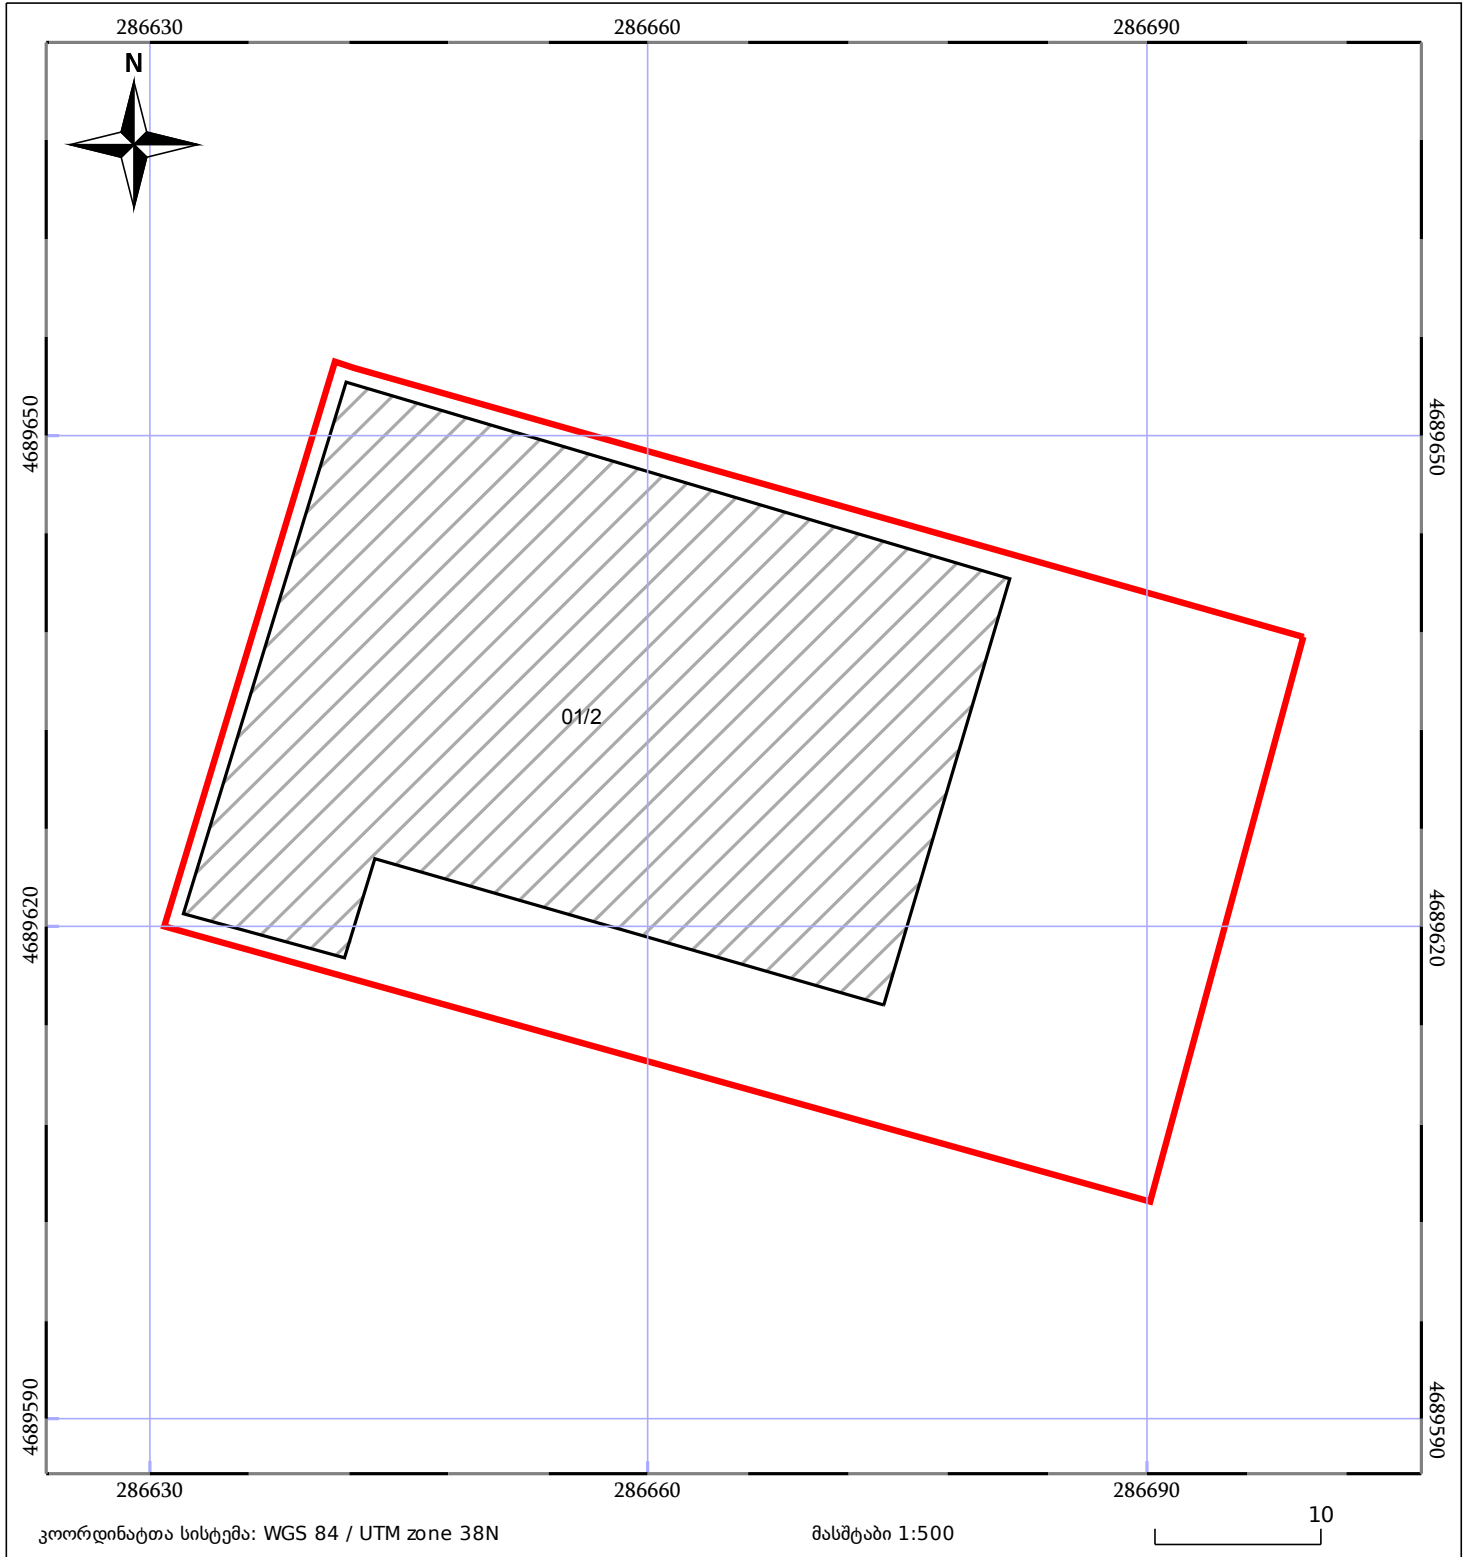

05/25 მშენებარე ნაგებობა	05/25 შენობა/ნაგებობა	ტყის ფონდი
ნაკვეთის საკადასტრო საზღვარი	საზოგადოებრივი ნაგებობა	ვალდებულება