



საკადასტრო გეგმა

საჯარო რეესტრის ეროვნული
სააგენტო

საკადასტრო კოდი: **01.19.22.003.005**

განცხადების ნომერი: **882019826357**


მომზადების თარიღი: **07/10/2019**

ნაკვეთის დანიშნულება:

ფართობი:

არასასოფლო სამეურნეო

600 კვ.მ (WGS 84 / UTM zone 38N)

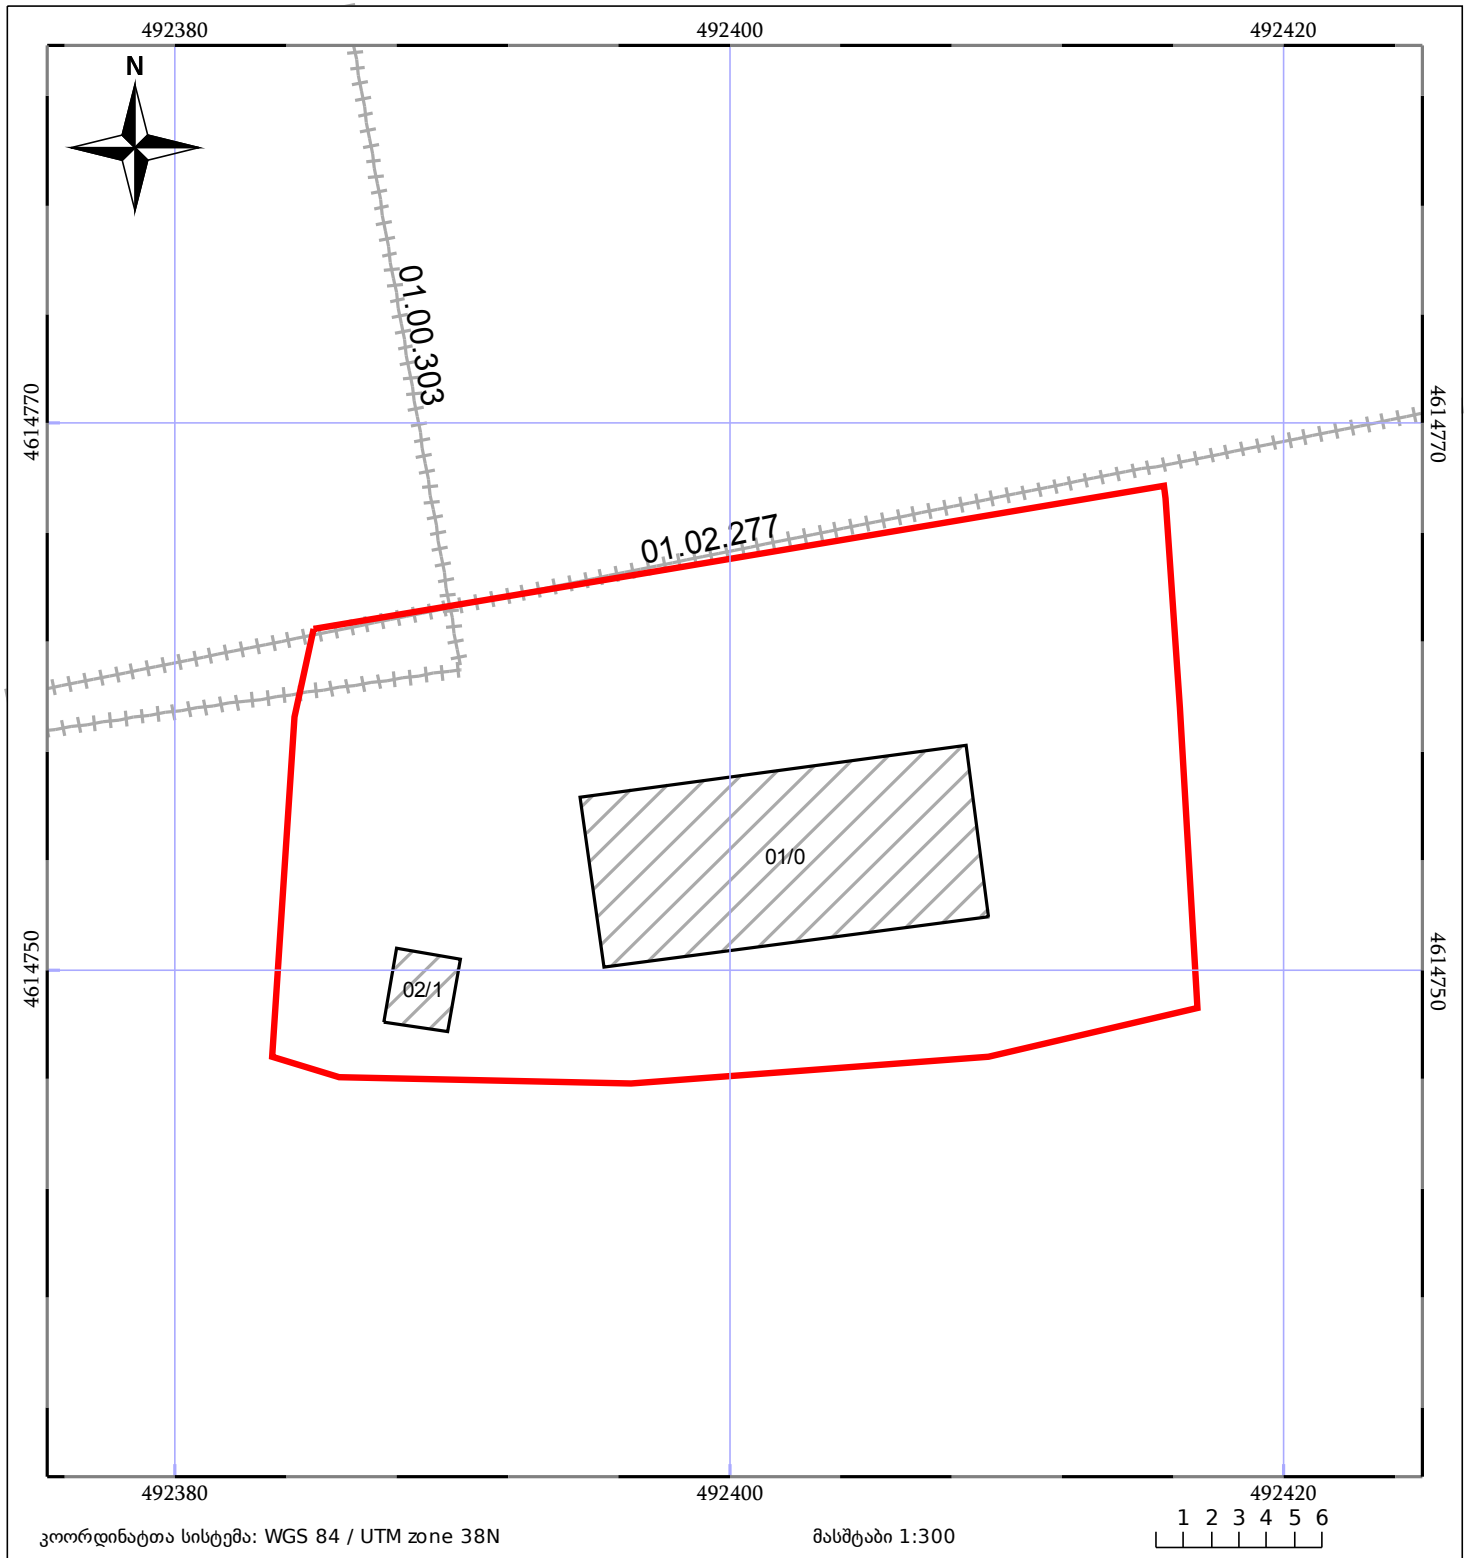

05/25	მშენებარე ნაგებობა		ნაკვეთის საკადასტრო საზღვარი	05/25	შენობა/ნაგებობა
	საზოგადოებრივი ნაგებობა		ტყის ფონდი		ვალდებულება