



საკადასტრო გეგმა

საჯარო რეესტრის ეროვნული
სააგენტო

საკადასტრო კოდი: **01.13.01.008.023**

ნაკვეთის დანიშნულება:


არასასოფლო სამეურნეო

განცხადების ნომერი: **882019681620**

ფართობი:

1500 კვ.მ (WGS 84 / UTM zone 38N)

მომზადების თარიღი: **21/08/2019**

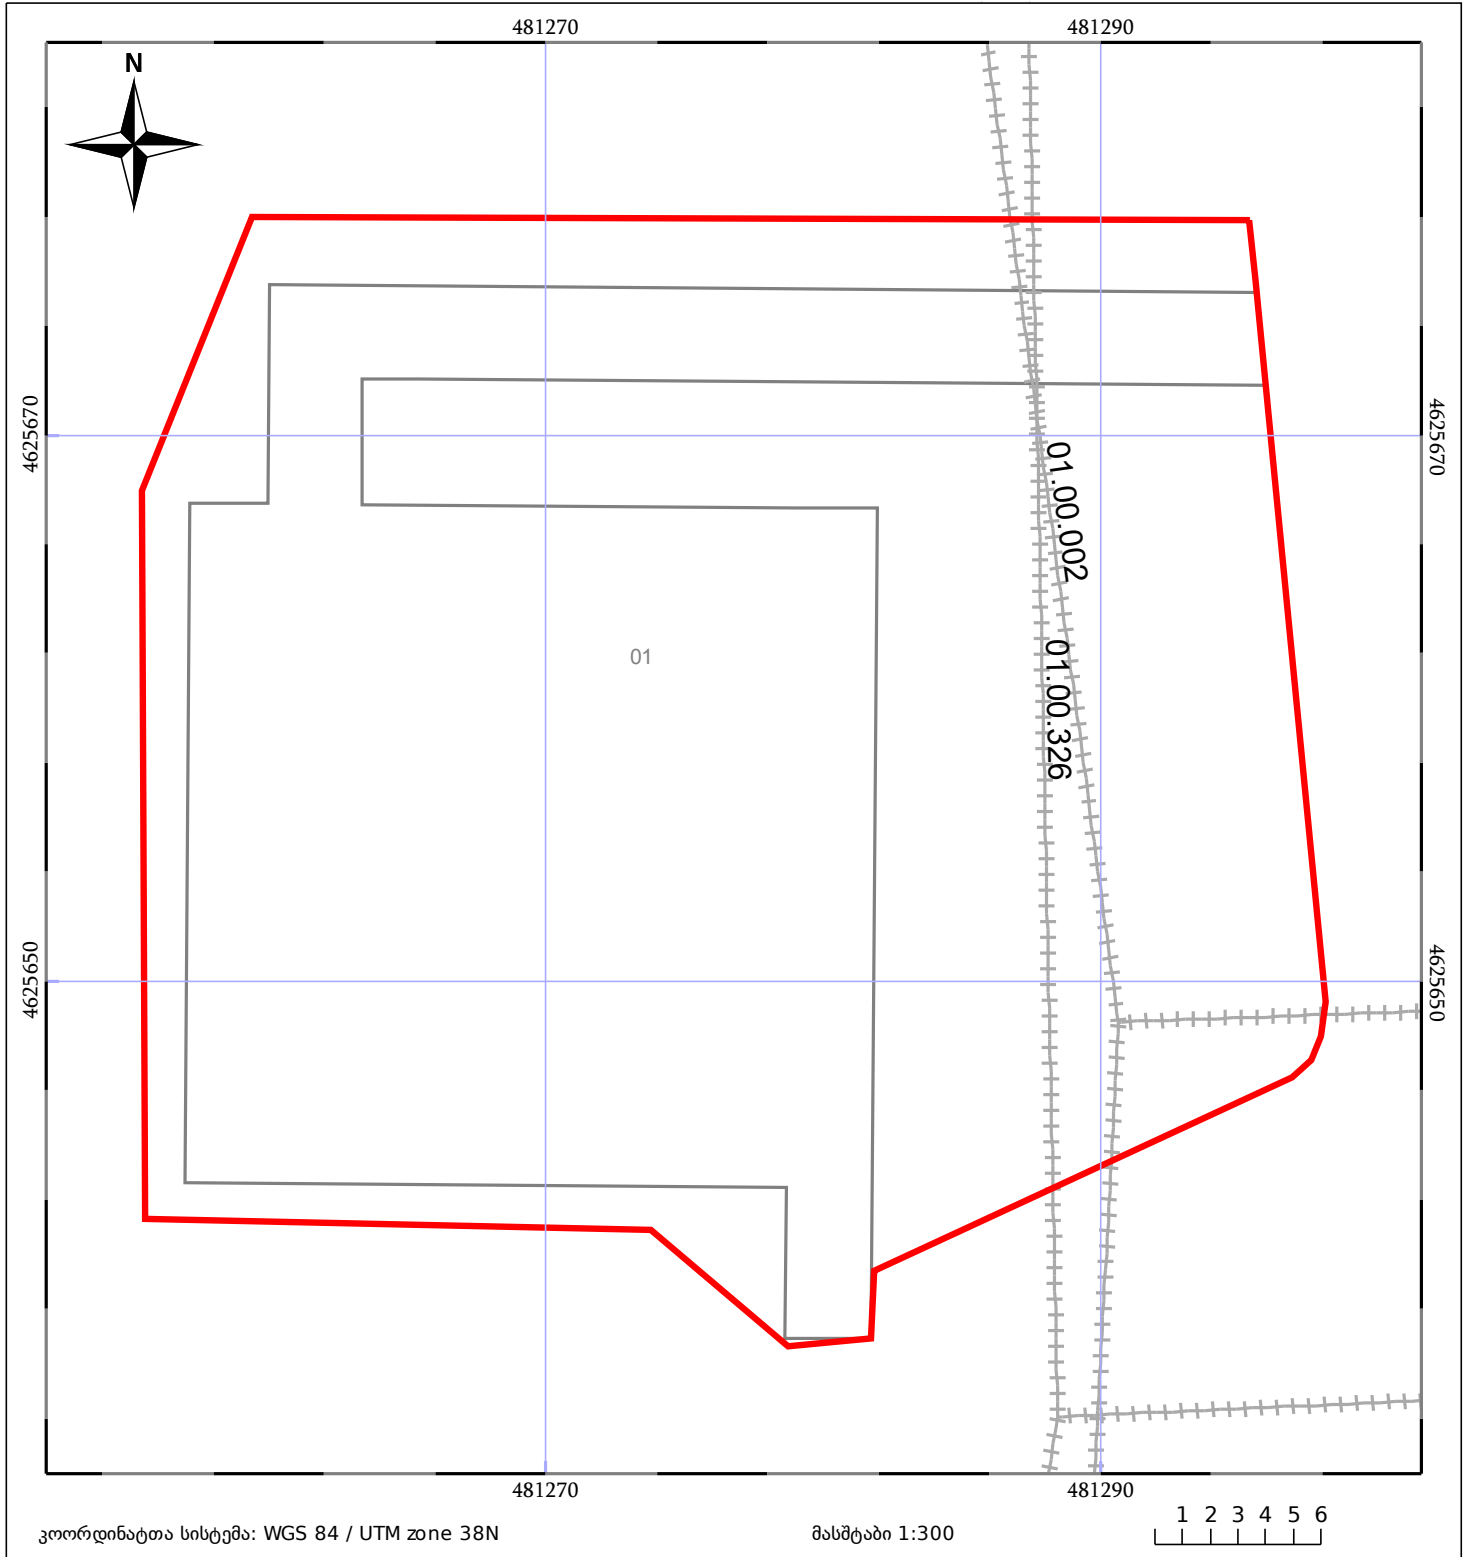

05/25	მშენებარე ნაგებობა	05/25	შენობა/ნაგებობა	05/25	მიწისქვეშა ნაგებობა
	ნაკვეთის საკადასტრო საზღვარი		სამობრივი ნაგებობა		ტყის ფონდი